

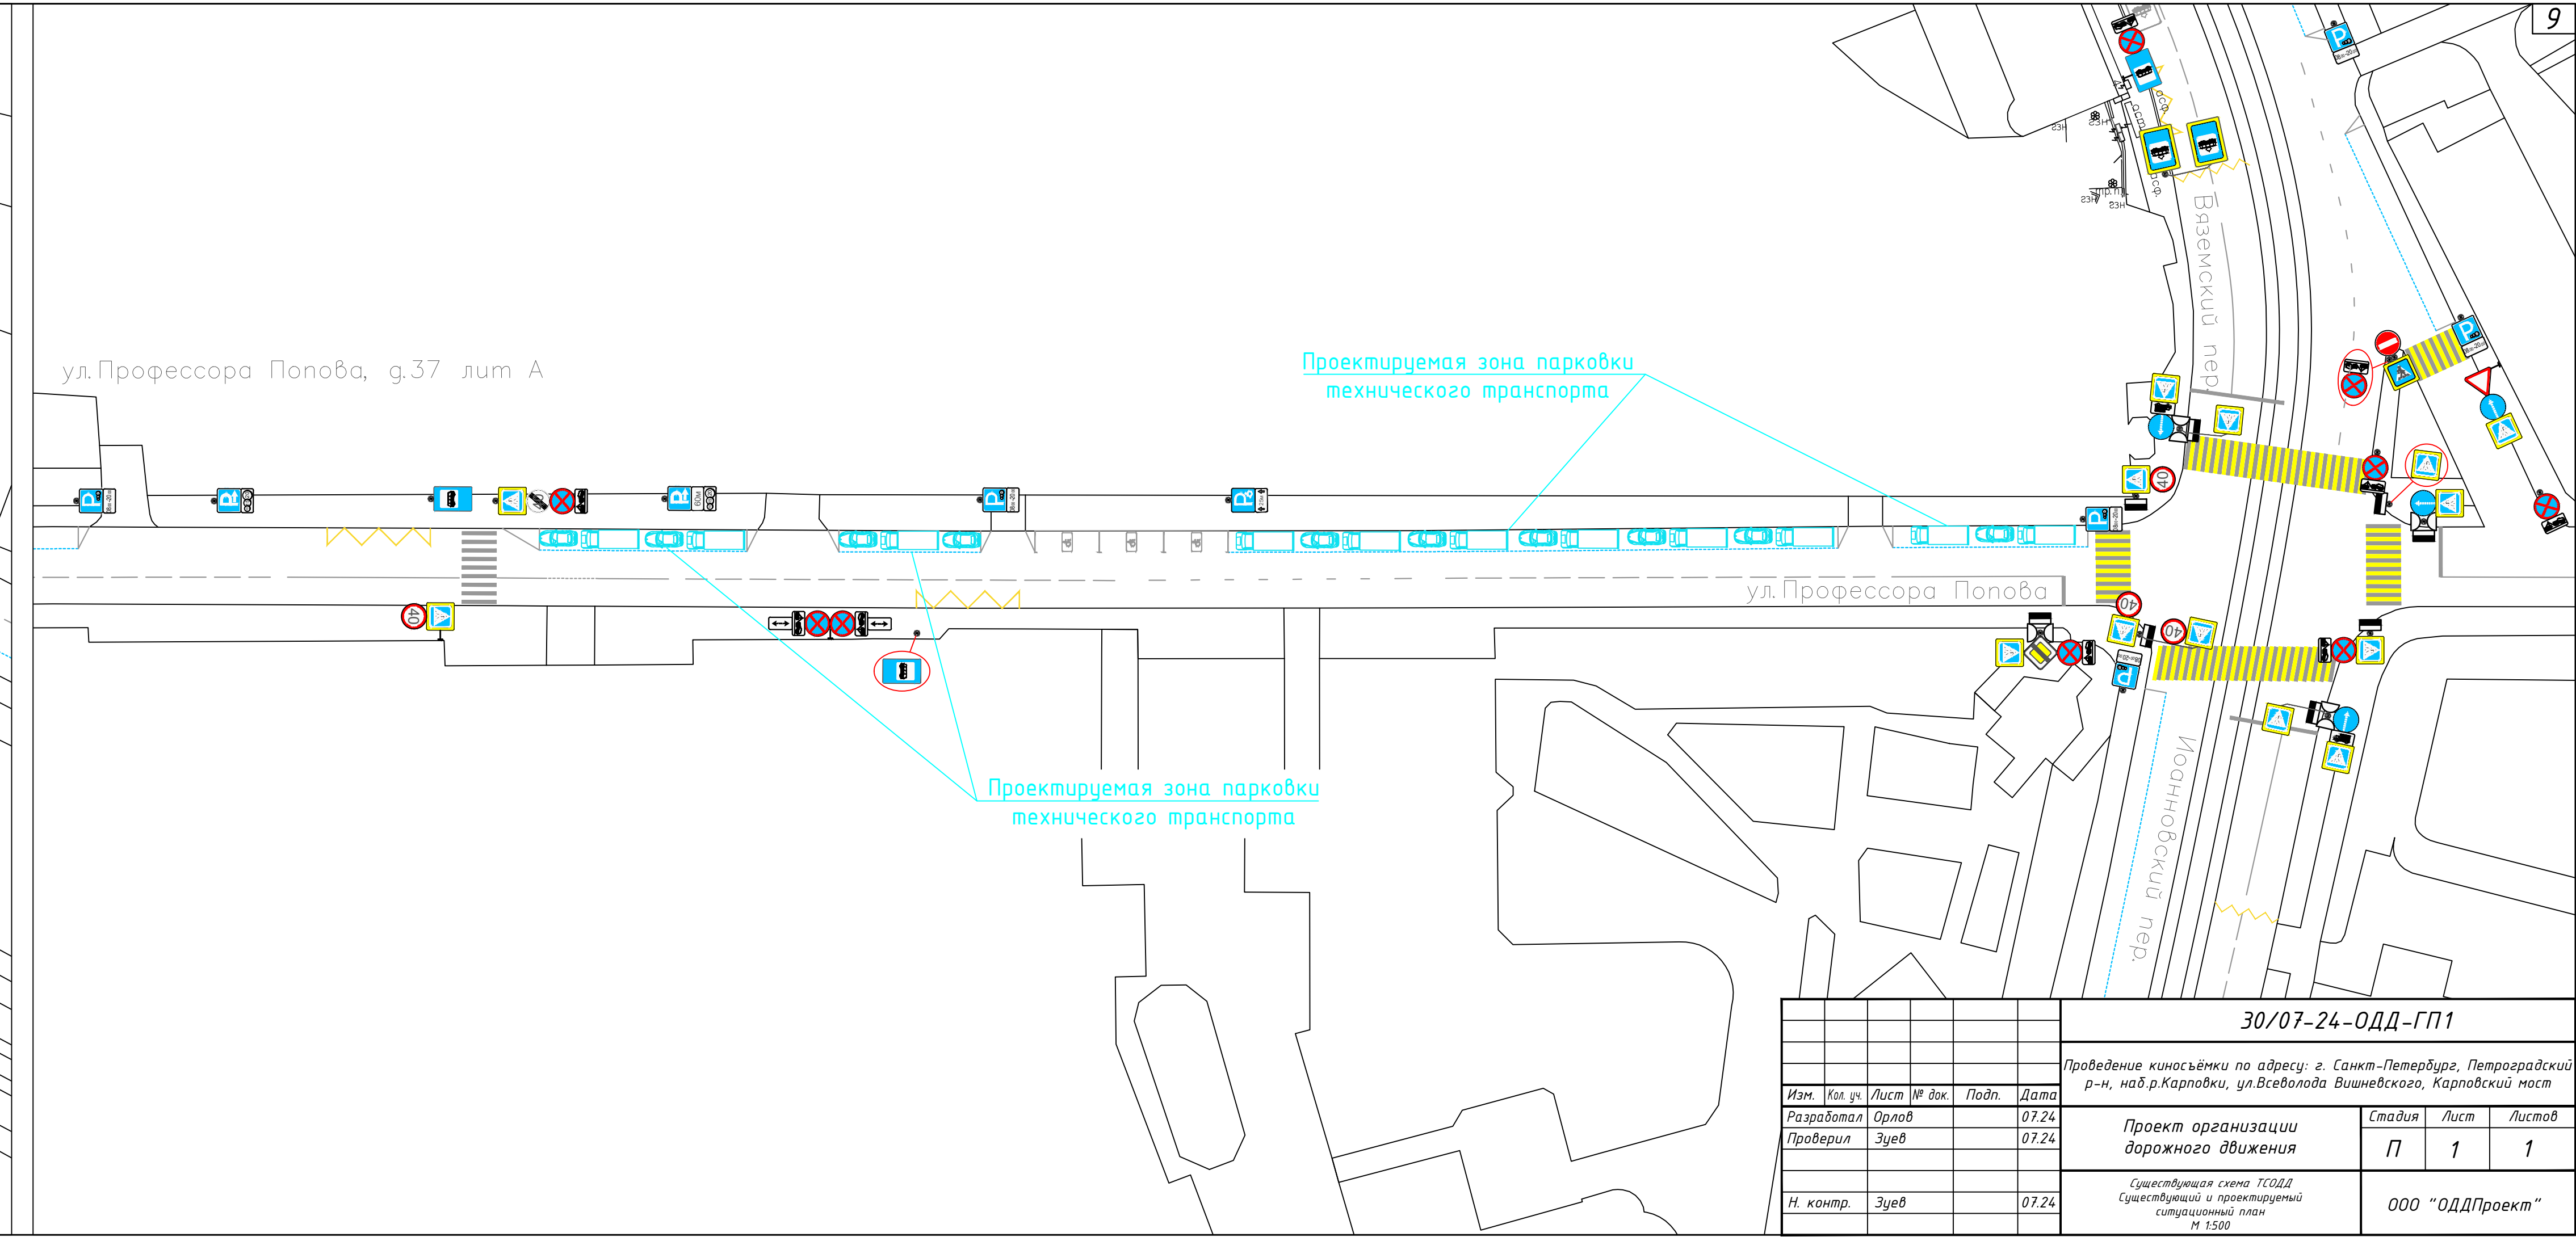


- Условные обозначения:**
- сущ. дорожный знак на сущ. стойке
  - сущ. транспортный светофор
  - сущ. пешеходный светофор
  - выносная консоль
  - растяжка
  - кронштейн

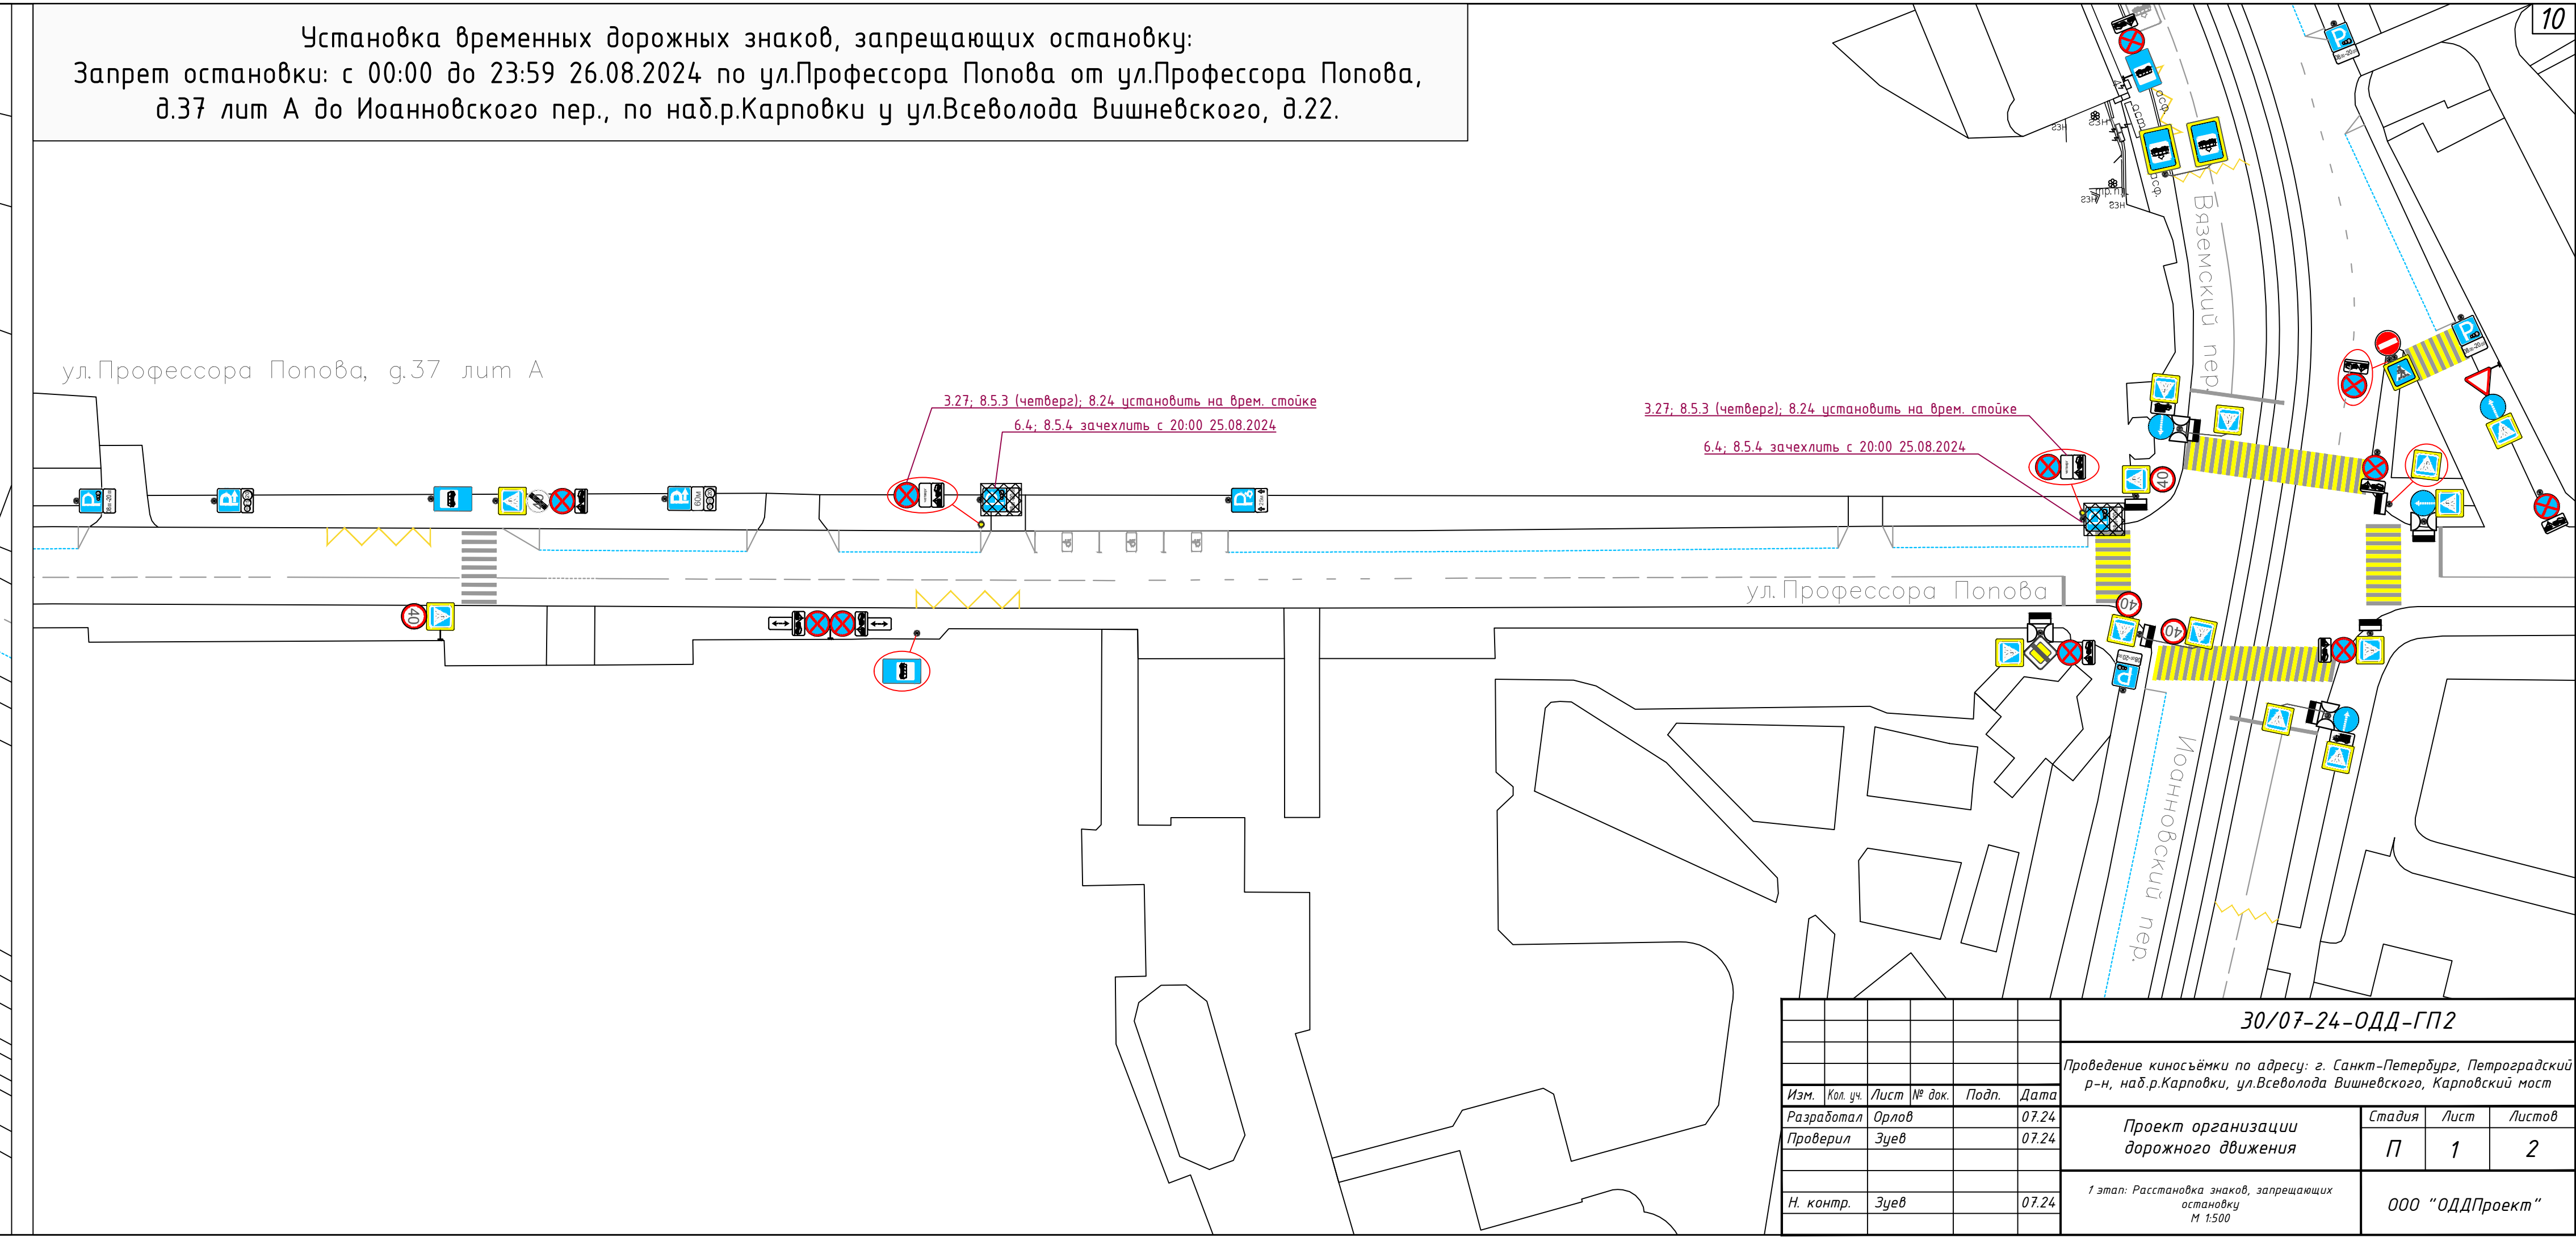


						<b>30/07-24-ОДД-ГП1</b>					
						Проведение киносъемки по адресу: г. Санкт-Петербург, Петроградский р-н, наб. р. Карповки, ул. Всеволода Вишневецкого, Карповский мост					
Изм.	Кол. уч.	Лист	№ док.	Подп.	Дата	<b>Проект организации дорожного движения</b>	Стадия	Лист	Листов		
Разработал	Орлов				07.24		П	1	1		
Проверил	Зуев				07.24						
Н. контр.	Зуев				07.24	Существующая схема ТСОДД Существующий и проектируемый ситуационный план М 1:500			ООО "ОДДПроект"		

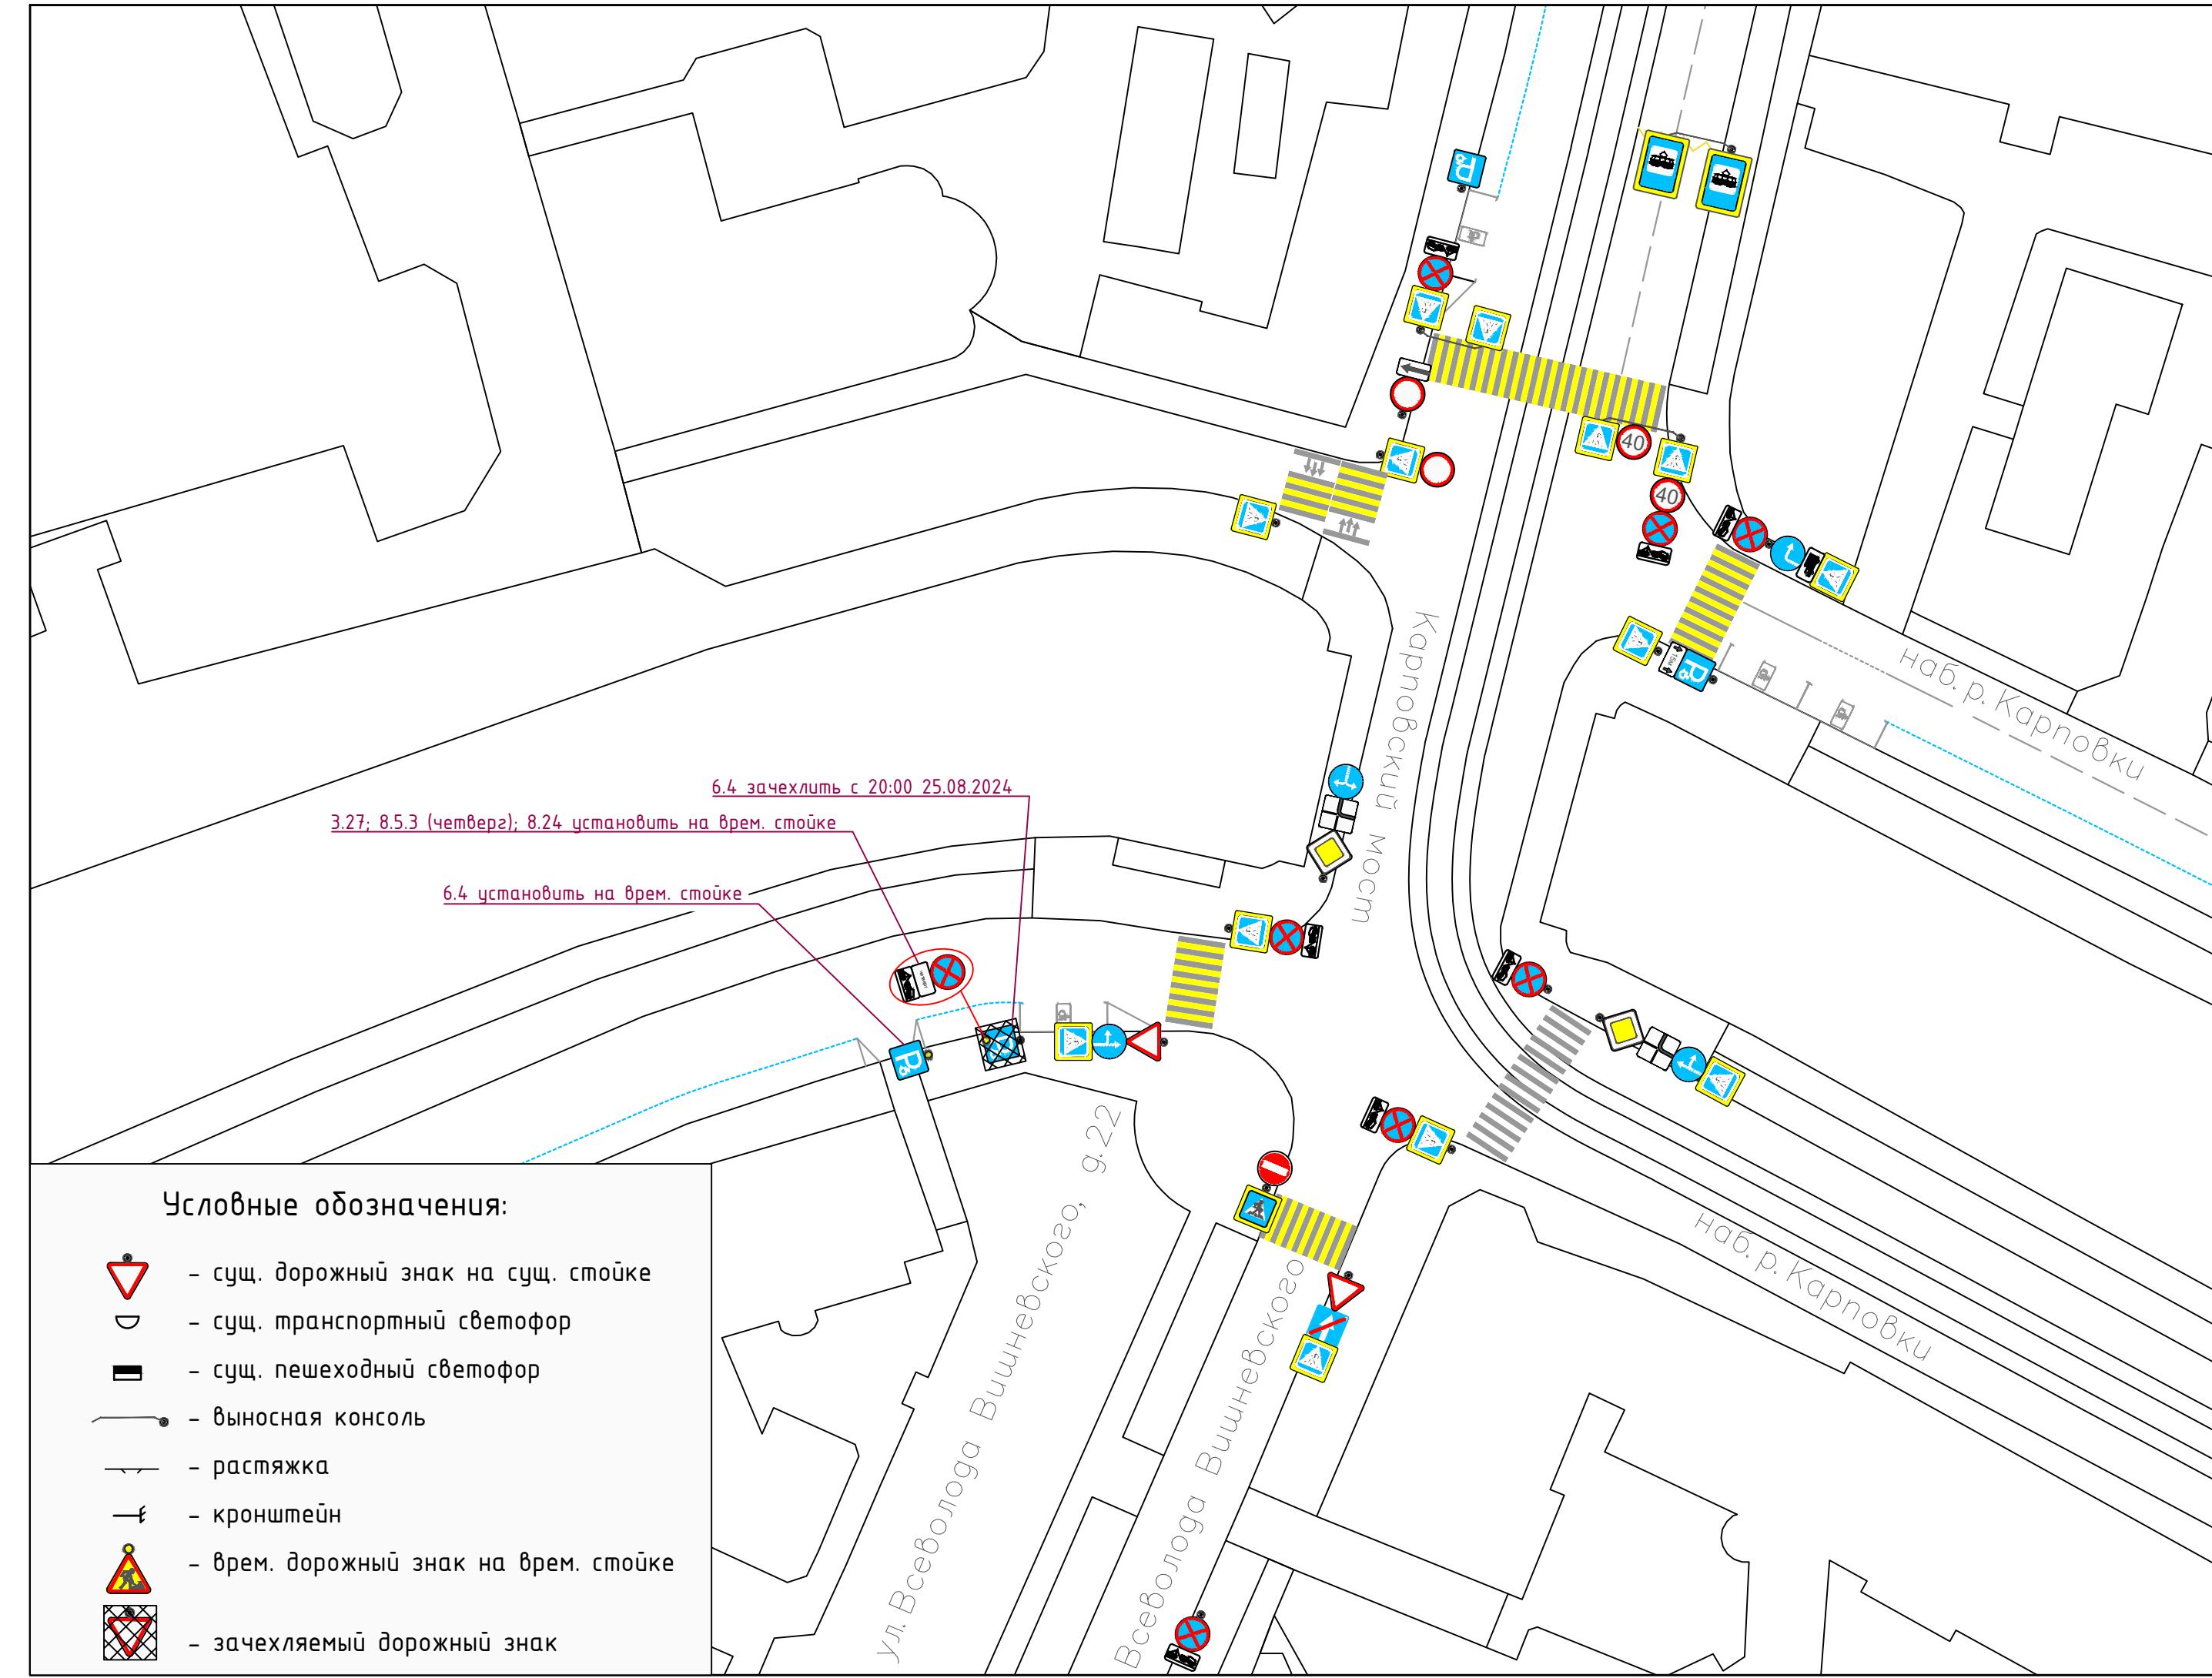

Установка временных дорожных знаков, запрещающих остановку:  
 Запрет остановки: с 00:00 до 23:59 26.08.2024 по ул.Профессора Попова от ул.Профессора Попова, д.37 лит А до Иоанновского пер., по наб.р.Карповки у ул.Всеволода Вишневого, д.22.


- Условные обозначения:**
- сущ. дорожный знак на сущ. стойке
  - сущ. транспортный светофор
  - сущ. пешеходный светофор
  - выносная консоль
  - растяжка
  - кронштейн
  - врем. дорожный знак на врем. стойке
  - зачехляемый дорожный знак

						<b>30/07-24-ОДД-ГП2</b>			
						Проведение киносъёмки по адресу: г. Санкт-Петербург, Петроградский р-н, наб.р.Карповки, ул.Всеволода Вишневого, Карповский мост			
Изм.	Кол. уч.	Лист	№ док.	Подп.	Дата	<b>Проект организации дорожного движения</b>	Стадия	Лист	Листов
Разработал	Орлов				07.24		П	1	2
Проверил	Зуев				07.24				
Н. контр.	Зуев				07.24	1 этап: Расстановка знаков, запрещающих остановку М 1:500	ООО "ОДДПроект"		

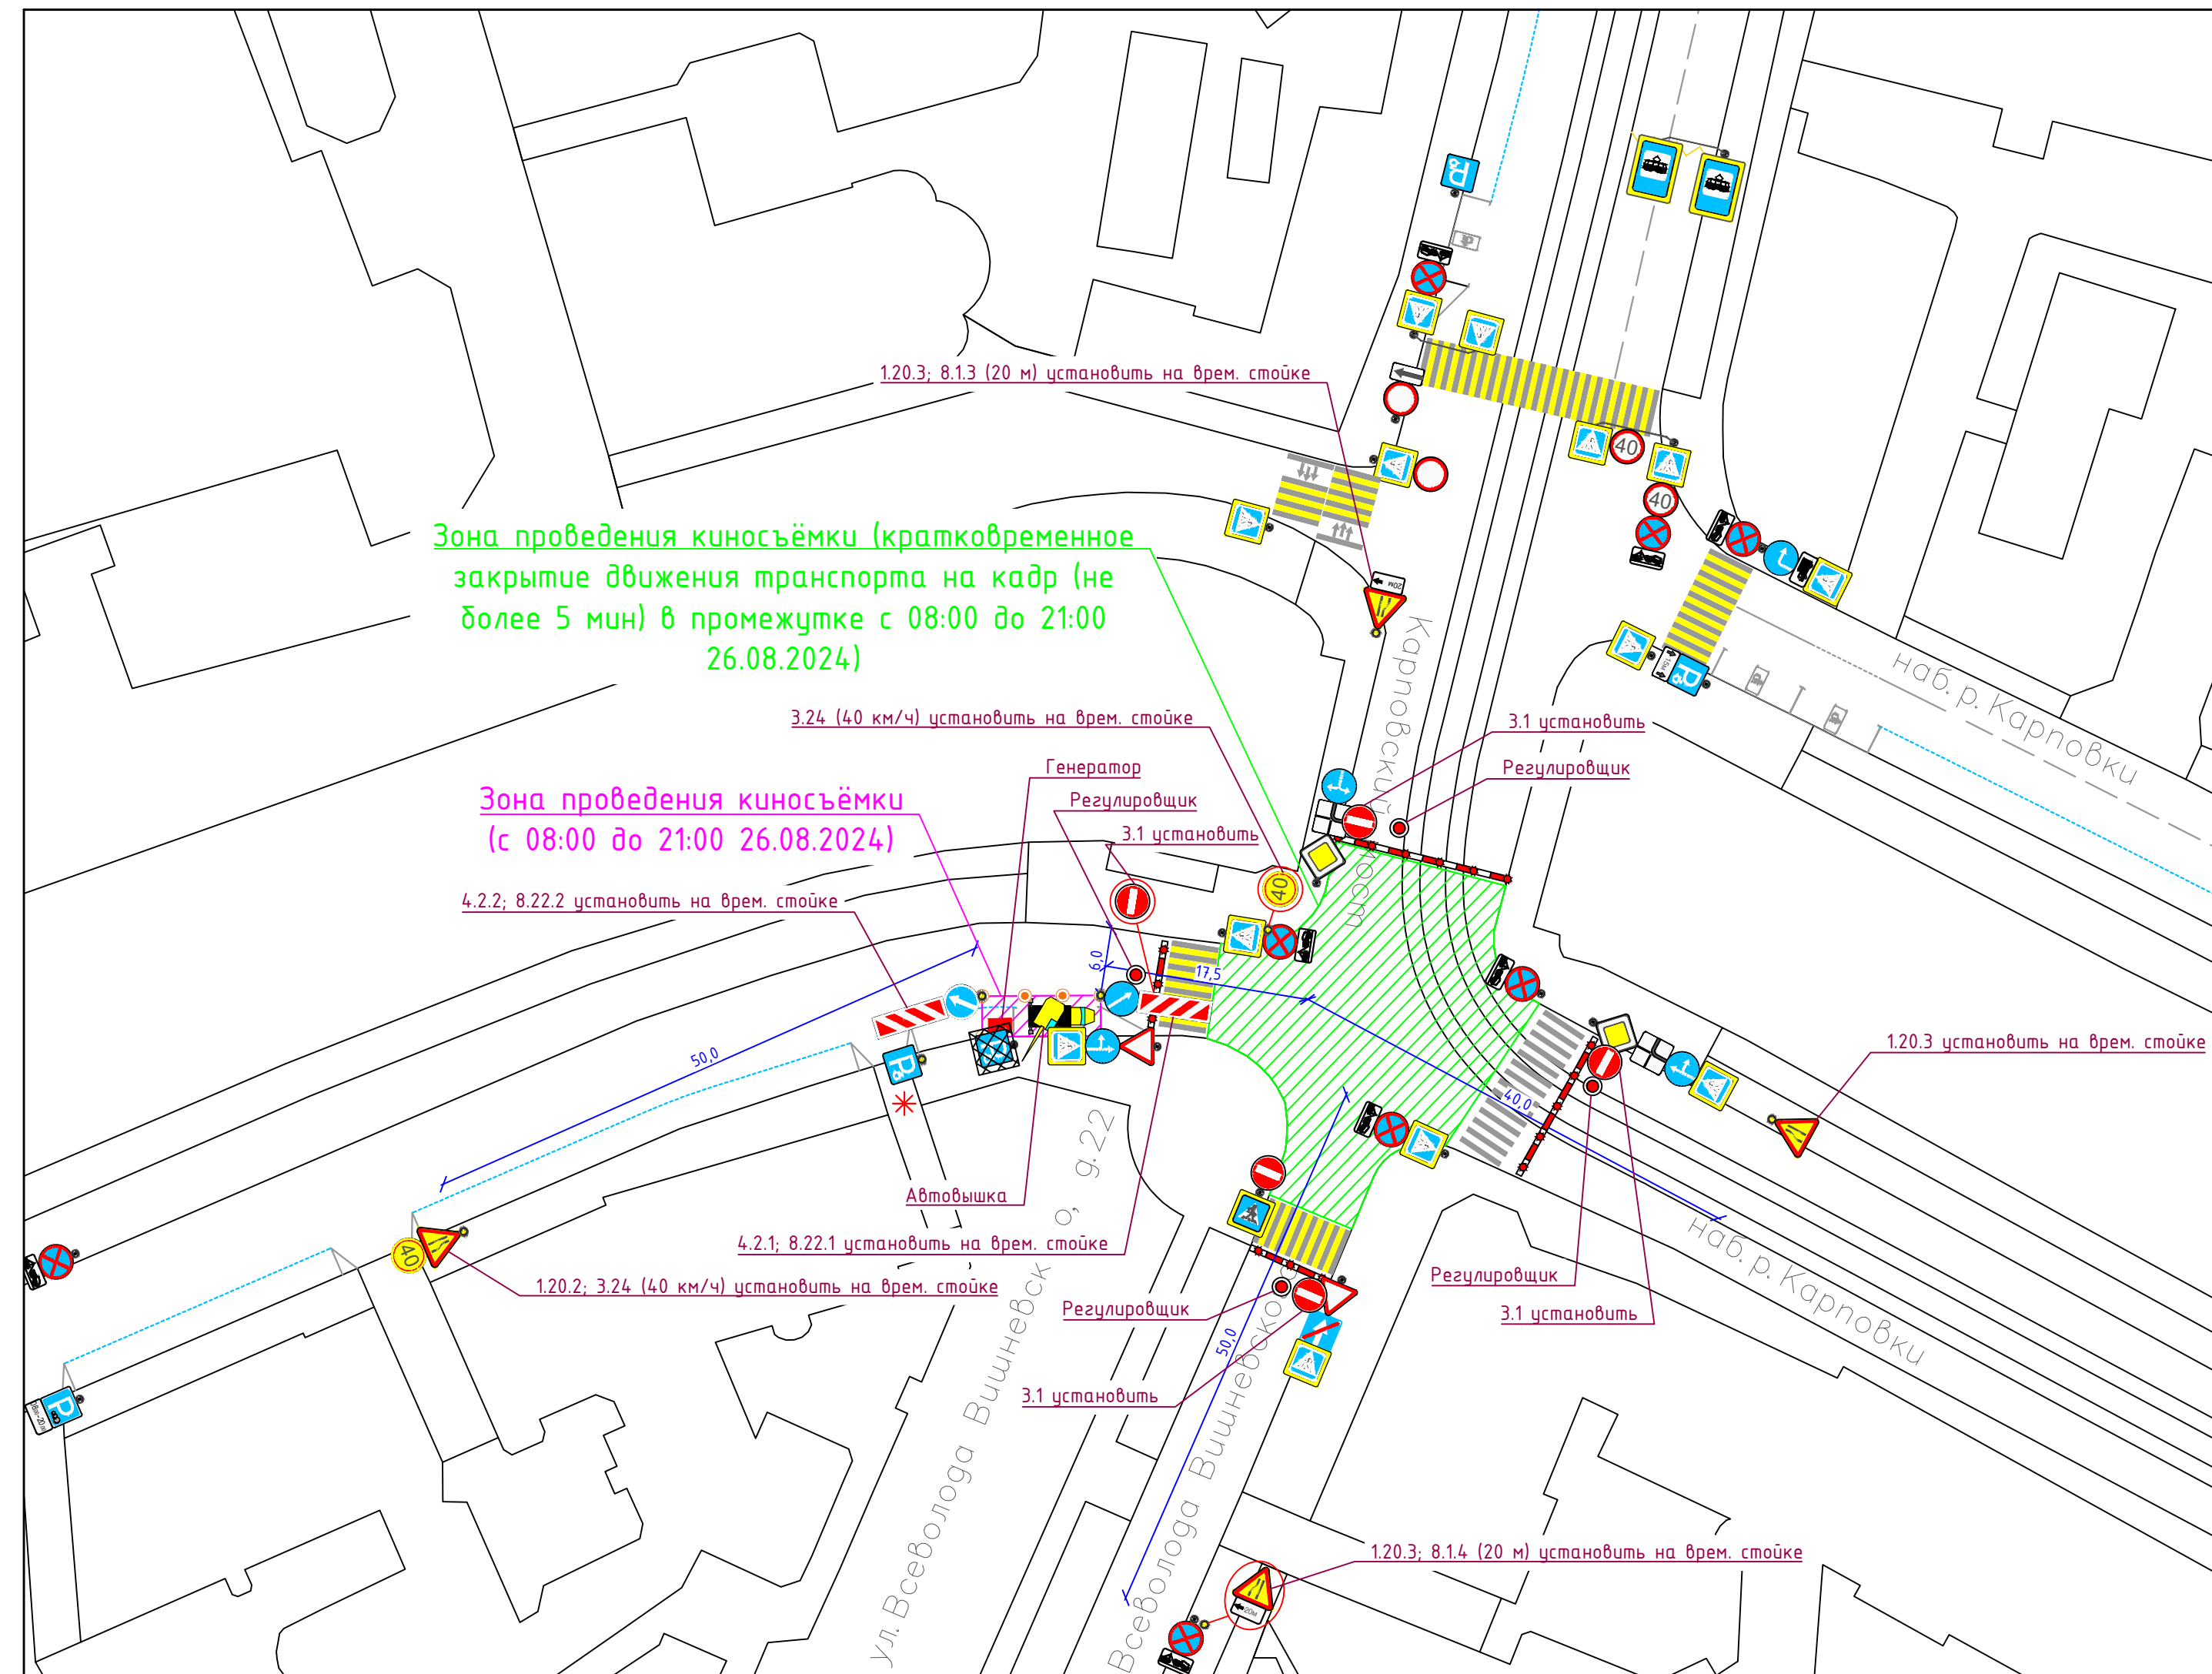

Дата и время проведения киносъёмки:  
 Ограничение движения транспорта с 08:00 до 21:00 26.08.2024 по наб.р.Карповки и ул.Всеволода Вишневого, д.22.  
 Кратковременное закрытие движения транспорта на кадр (не более 5 мин) в промежутке с 08:00 до 21:00 26.08.2024 на пересечении наб.р.Карповки, ул.Всеволода Вишневого и Карповского моста.  
 Киносъёмки проводятся с ограничением движения транспорта и с ограничением движения пешеходов на кадр.  
 В период проведения киносъёмки:  
 - Обеспечить безопасность движения в зонах проведения киносъёмки;  
 - Обеспечить беспрепятственный доступ к зданиям и сооружениям автотранспорта специального назначения (полиция, скорая помощь, пожарные и т.д.), а также маломобильных групп населения (инвалиды колясочники).


ул.Профессора Попова, г.37 лит А

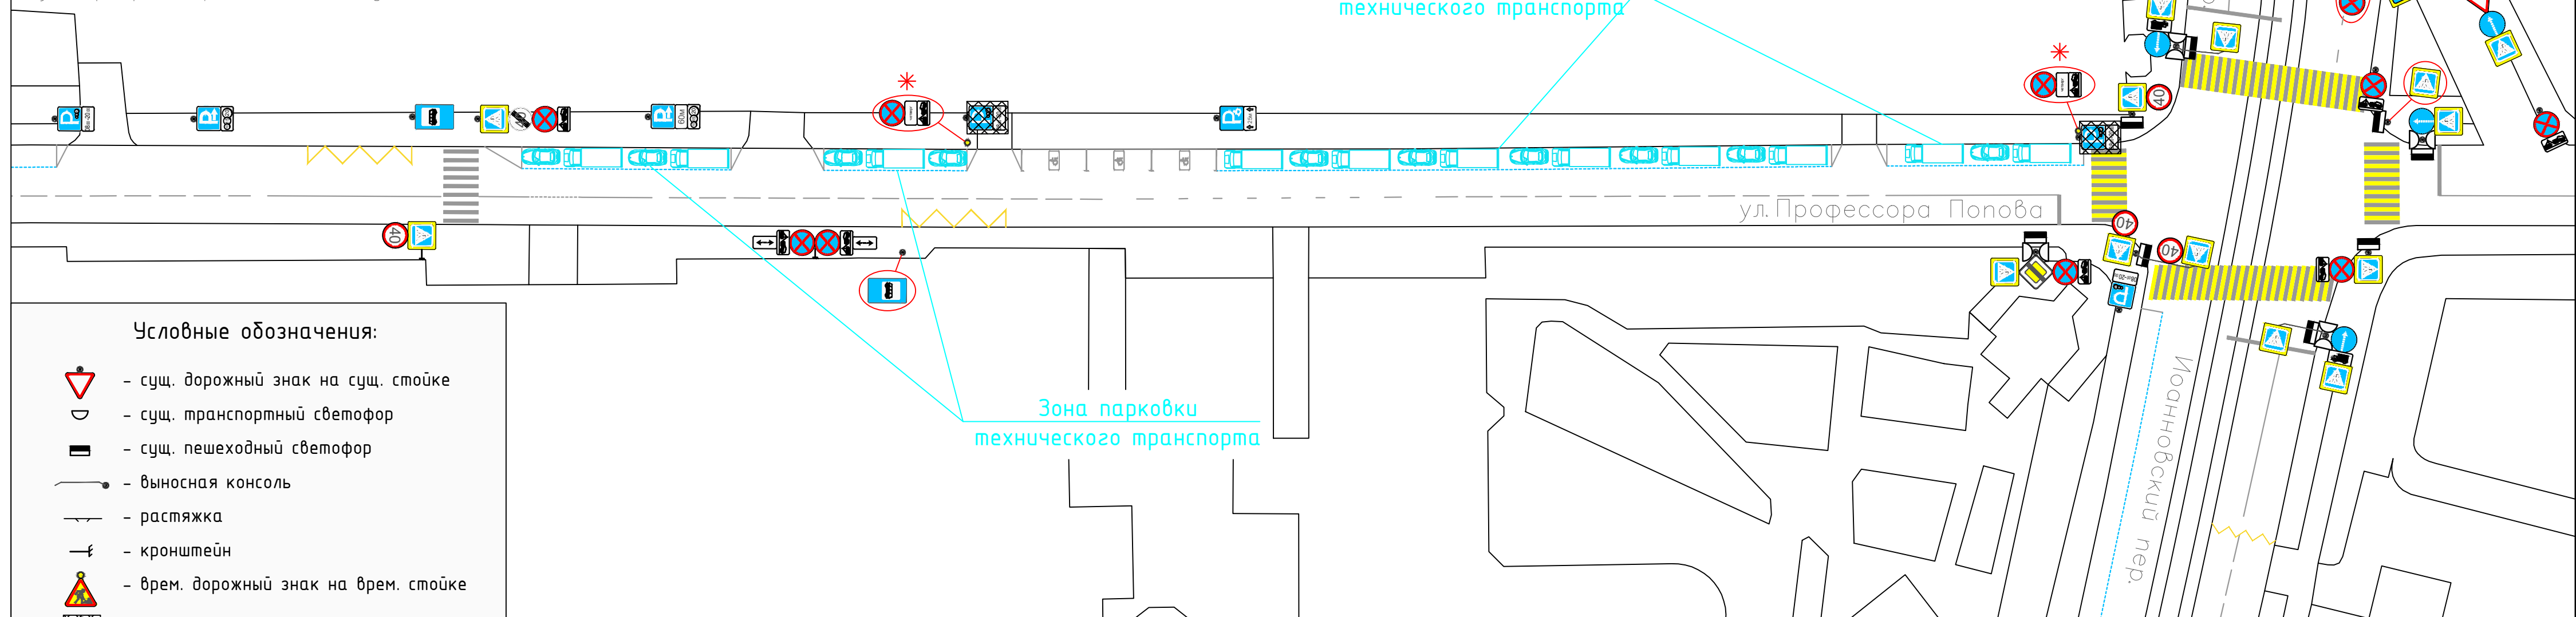


- Условные обозначения:
- сущ. дорожный знак на сущ. стойке
  - сущ. транспортный светофор
  - сущ. пешеходный светофор
  - выносная консоль
  - растяжка
  - кронштейн
  - врем. дорожный знак на врем. стойке
  - зачехляемый дорожный знак
  - временный дорожный барьер
  - красный сигнальный фонарь
  - дорожный конус
  - демонтаж ТСОДД (при необходимости) на время проведения киносъёмок
  - ТСОДД из предыдущего этапа

						<b>30/07-24-ОДД-ГП2</b>					
						Проведение киносъёмки по адресу: г. Санкт-Петербург, Петроградский р-н, наб.р.Карповки, ул.Всеволода Вишневого, Карповский мост					
Изм.	Кол. уч.	Лист	№ док.	Подп.	Дата	Проект организации дорожного движения			Стадия	Лист	Листов
Разработал	Орлов				07.24				П	2	2
Проверил	Зуев				07.24						
Н. контр.	Зуев				07.24	2 этап: Проведение киносъёмки М 1:500			ООО "ОДДПроект"		

Схема объезда на время проведения киносъёмки:  
 Кратковременное закрытие движения транспорта на кадр (не более 5 мин) в промежутке с 08:00 до 21:00 26.08.2024 на пересечении наб.р.Карповки, ул.Всеволода Вишневого и Карповского моста.  
 Дата и время проведения киносъёмки:  
 с 08:00 до 21:00 26.08.2024

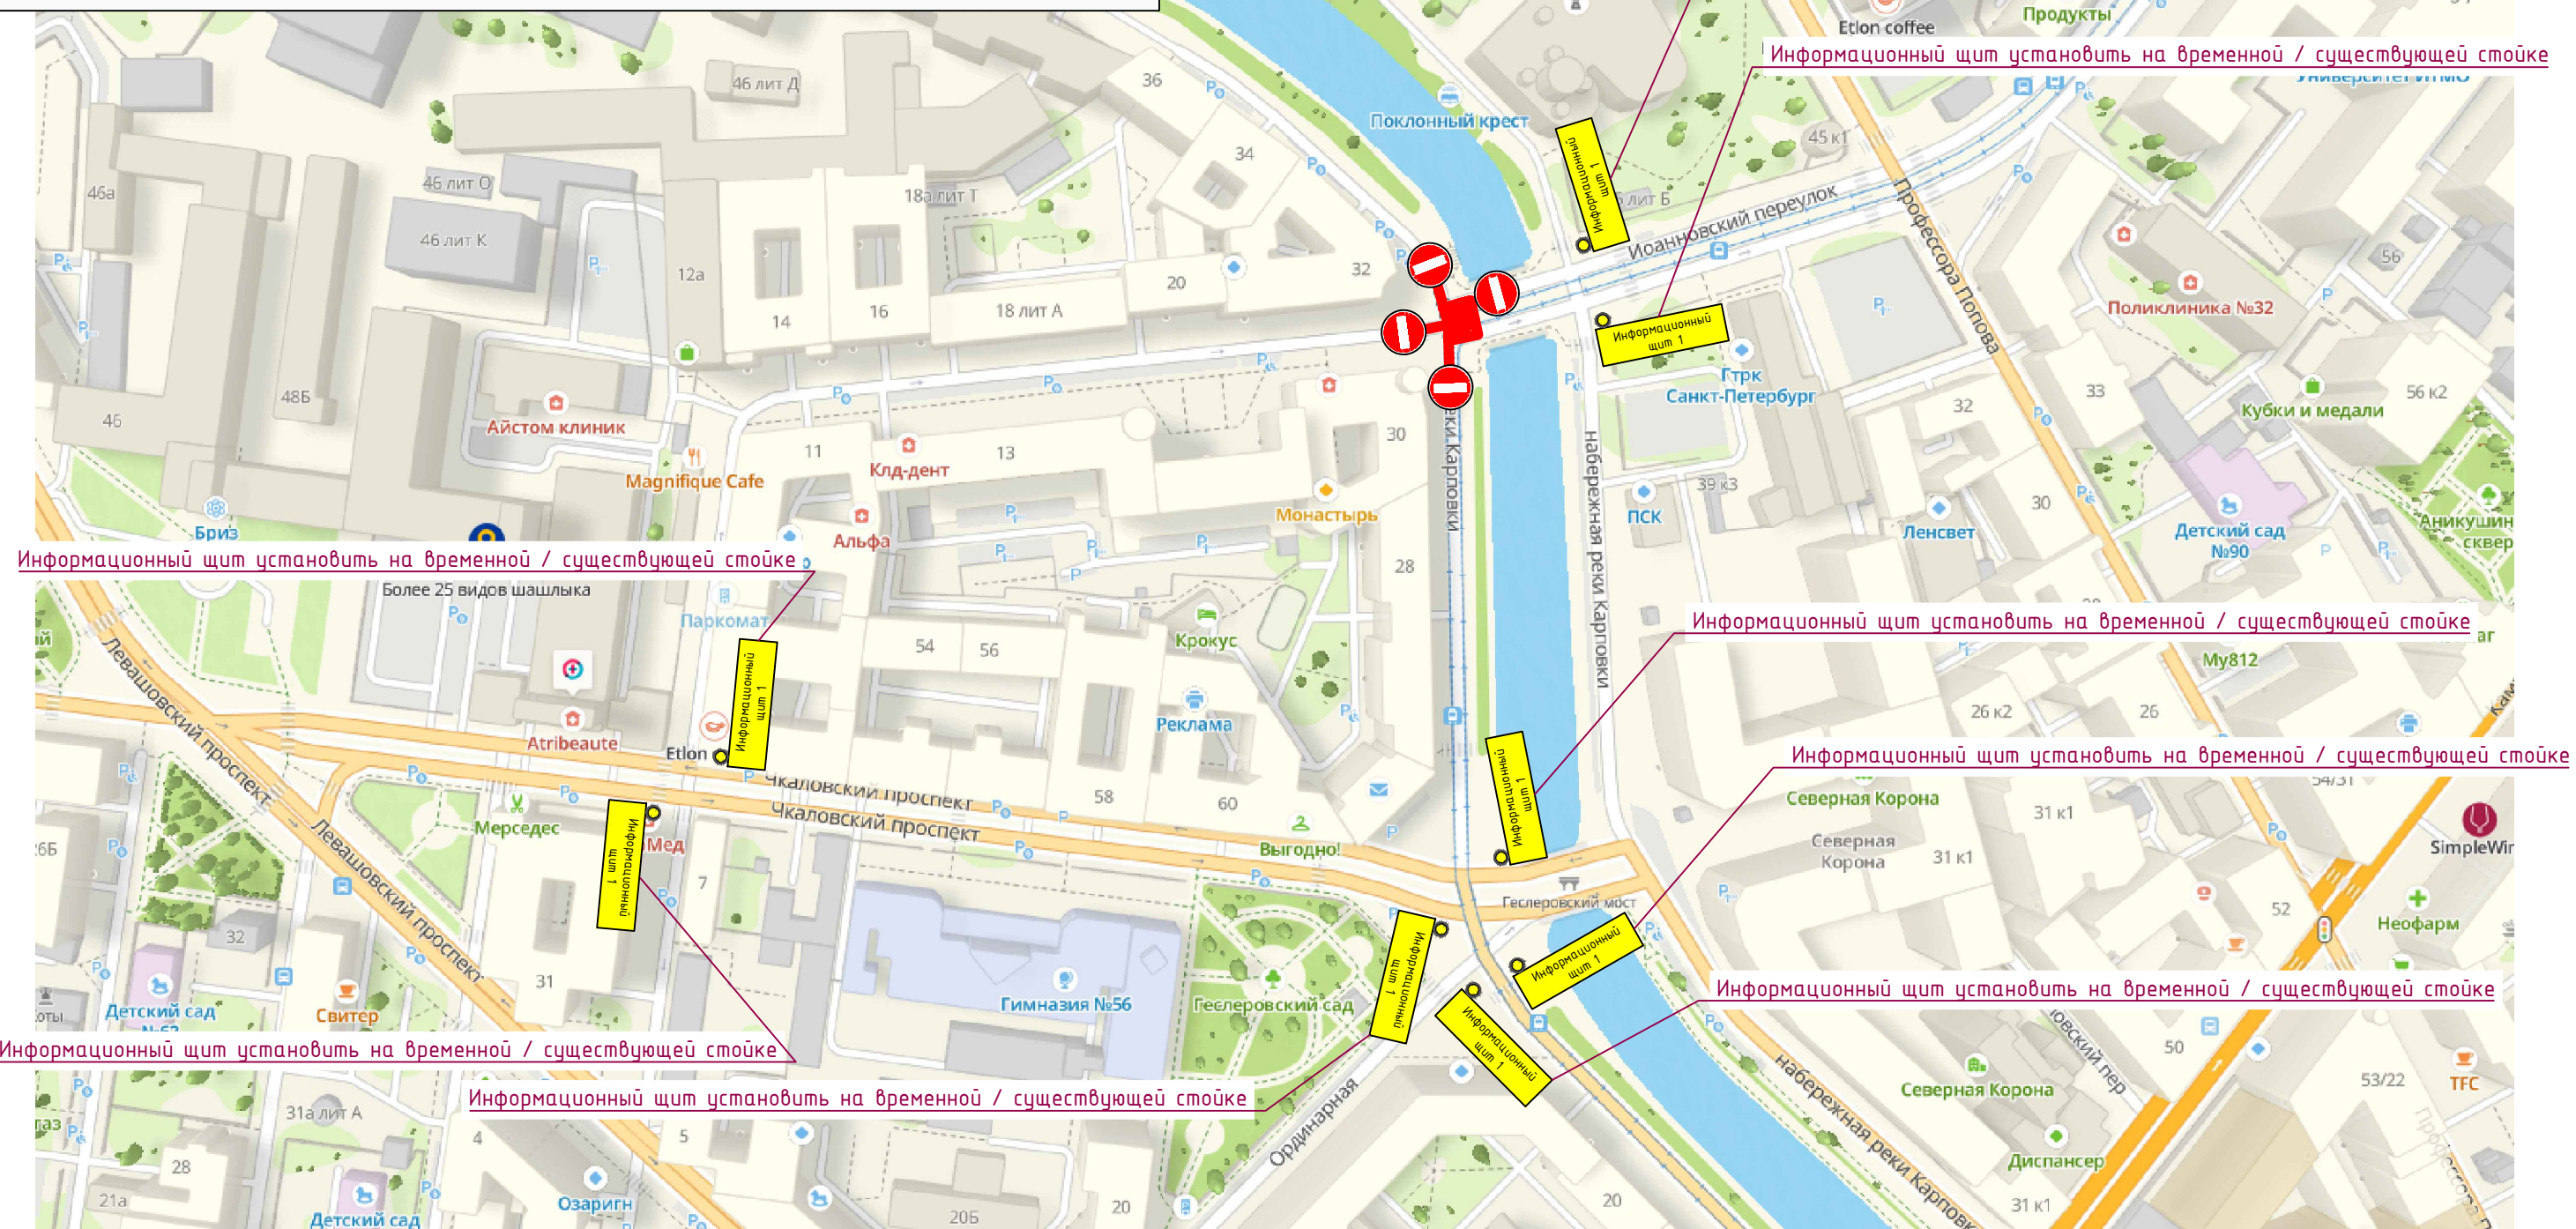

Условные обозначения:

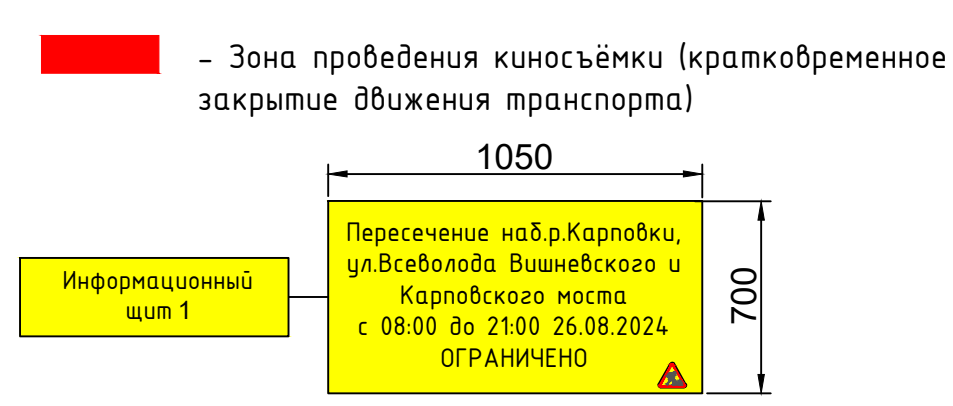

						<b>30/07-24-ОДД-ГПЗ</b>			
						Проведение киносъёмки по адресу: г. Санкт-Петербург, Петроградский р-н, наб.р.Карповки, ул.Всеволода Вишневого, Карповский мост			
Изм.	Кол. уч.	Лист	№ док.	Подп.	Дата	Проект организации дорожного движения	Стадия	Лист	Листов
Разработал	Орлов				07.24		П	1	1
Проверил	Зуев				07.24				
Н. контр.	Зуев				07.24	Схема объезда	ООО "ОДДПроект"		