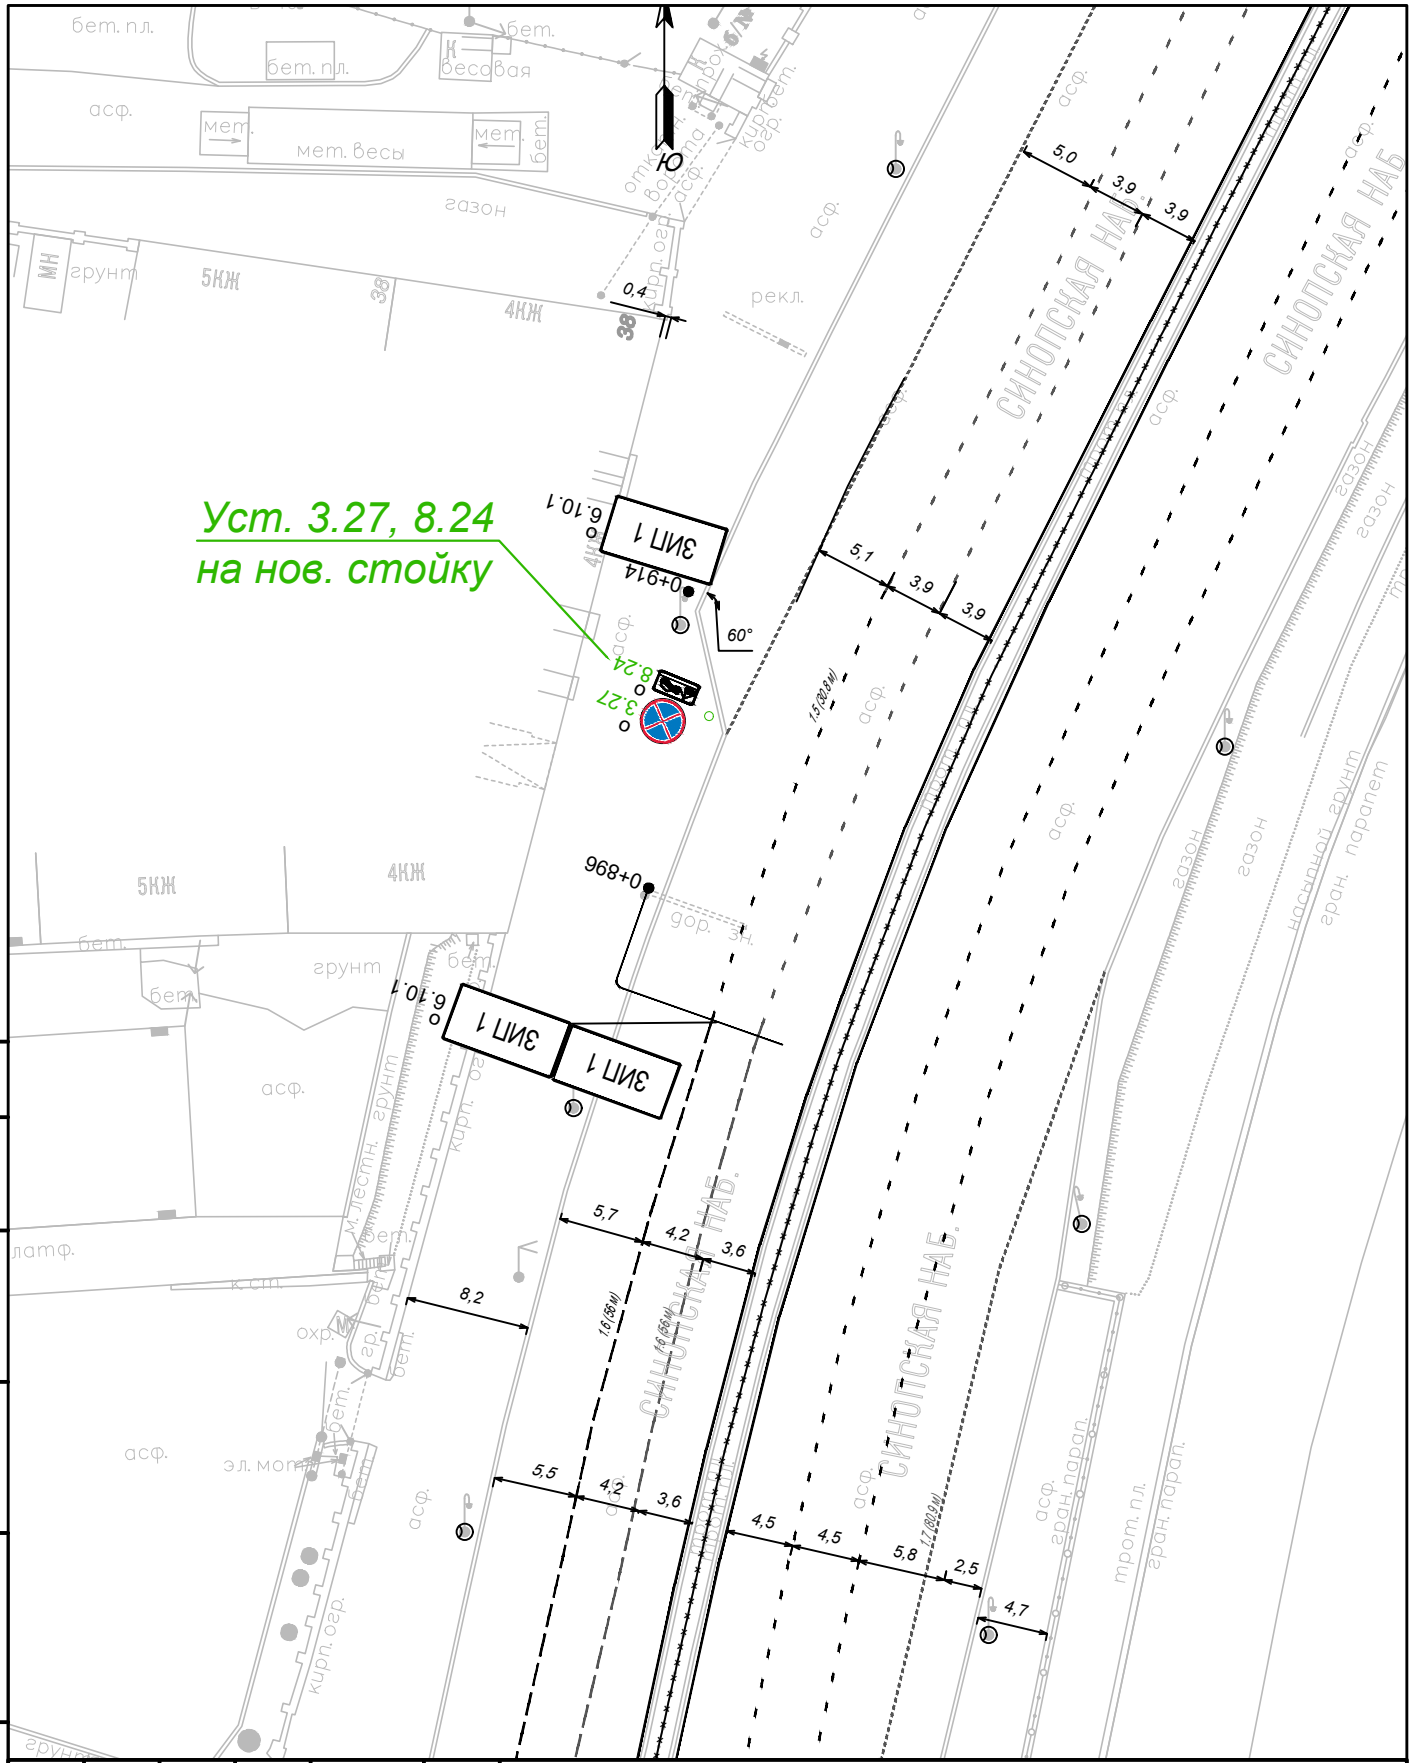

						Изменения в ПОДД.40 ОП_РЗ-1333
						г. Санкт-Петербург, Центральный район, Синопская наб. у д. 38
Изм.	Кол.уч.	Лист	N док.	Подпись	Дата	
Разработал		Кушнир			08.24	Схема расстановки ТСОДД
Проверил		Борисова			08.24	
						Стадия: Р; Лист: 1; Листов: 1
						М 1:500
						СПб ГКУ"ДОДД"

Согласовано:

Взам.инв.N

Подпись и дата

Инв. N° подл.