


Согласовано:

Взам.инв.№

Подпись и дата

Инв.№обл

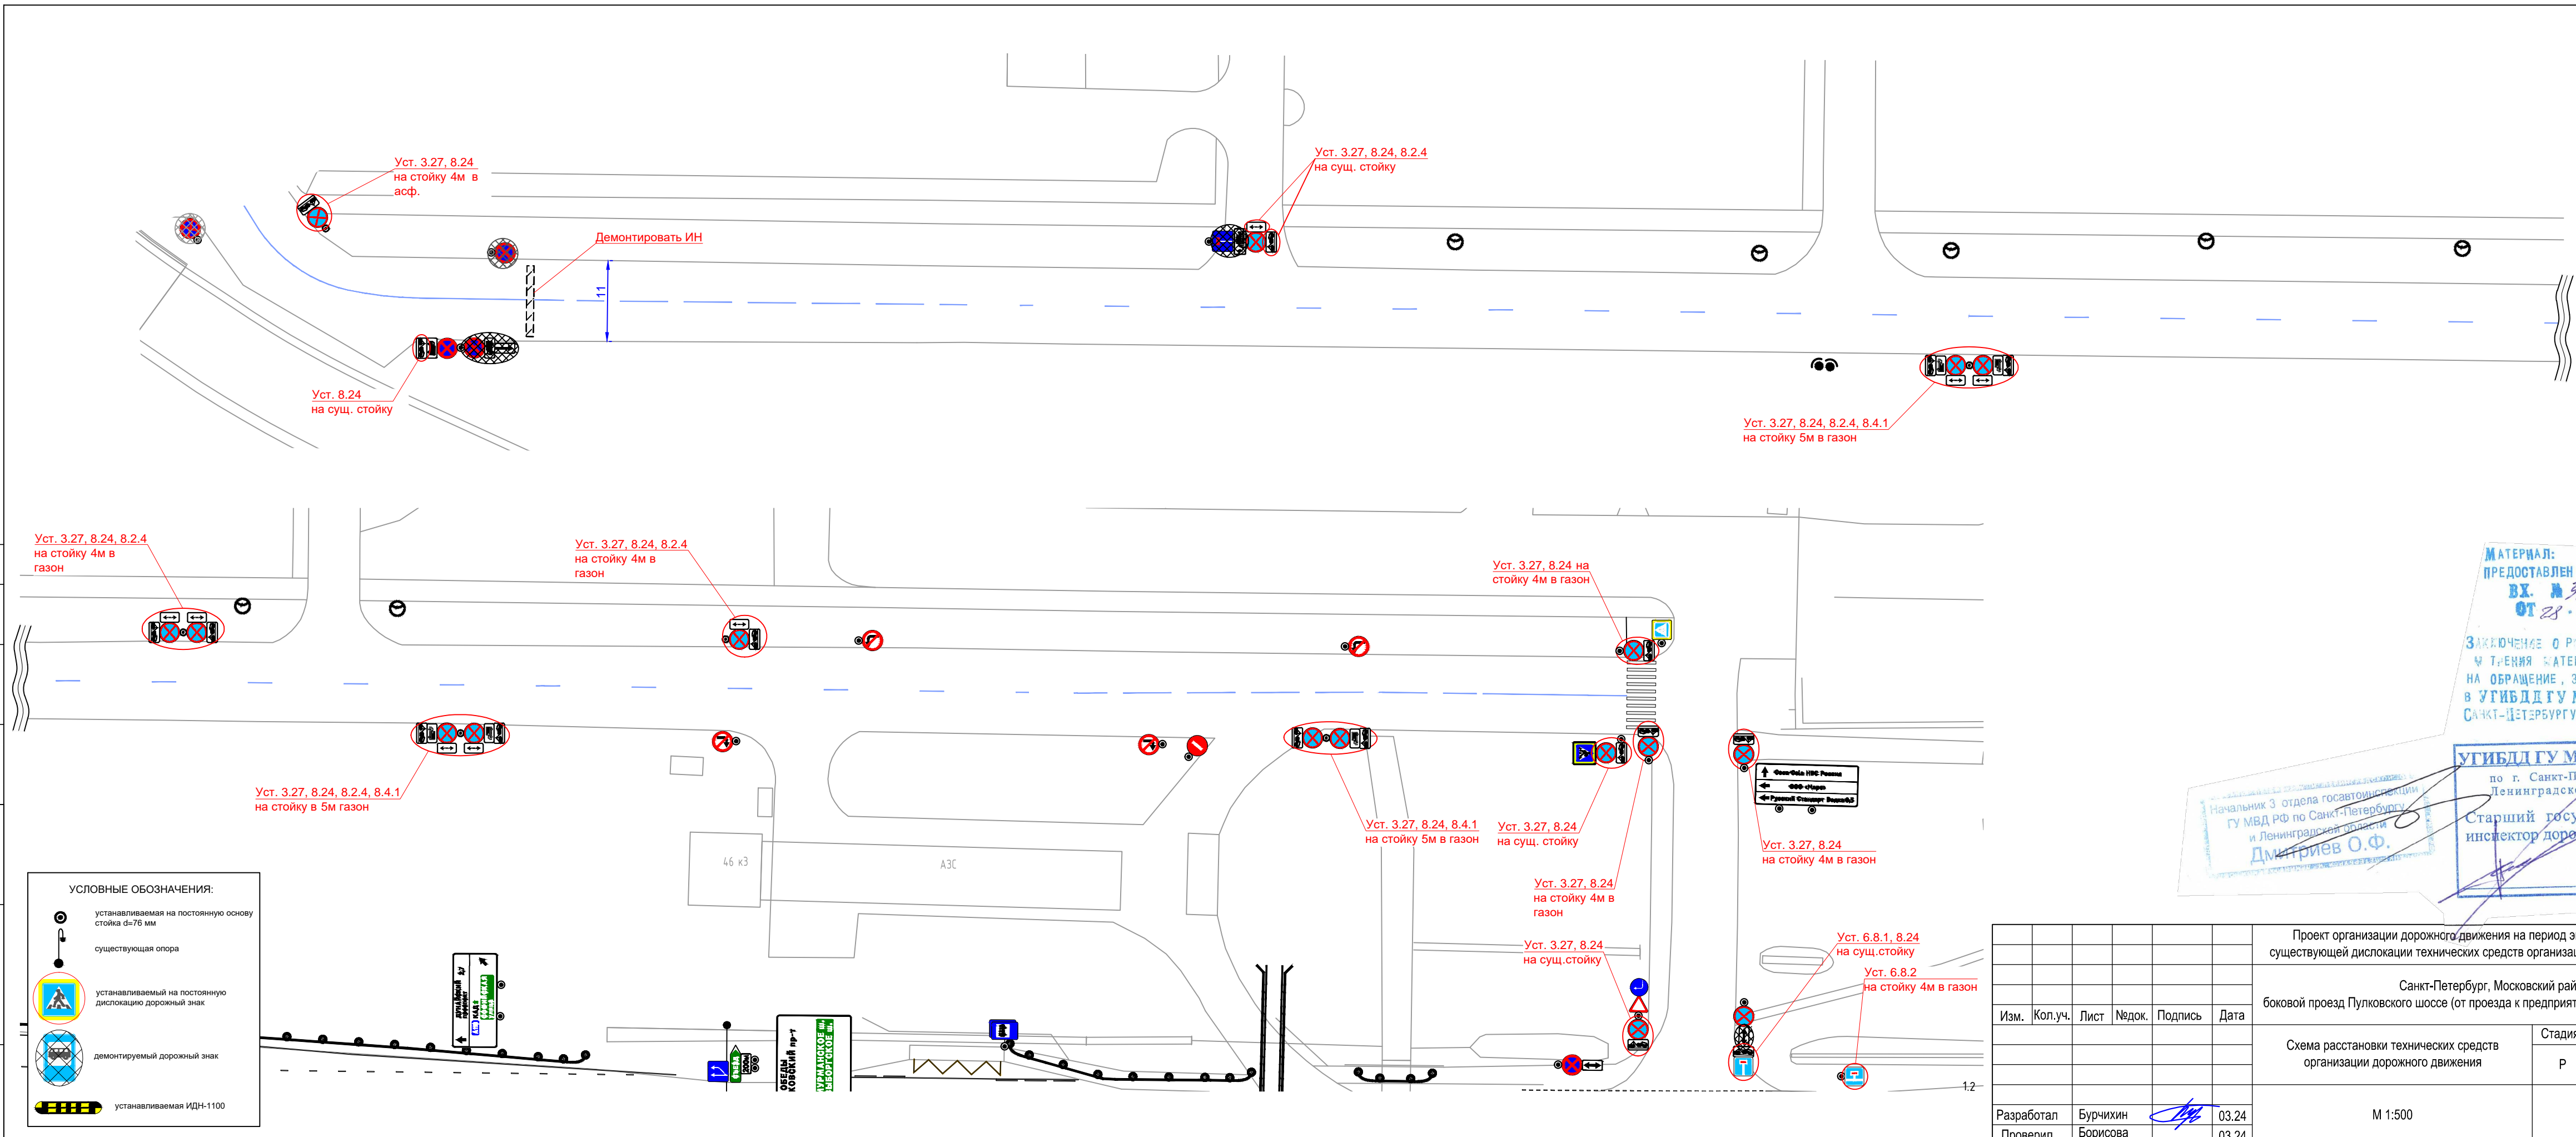

УСЛОВНЫЕ ОБОЗНАЧЕНИЯ:

- устанавливаемая на постоянную основу стойка $\phi=76$ мм
- существующая опора
- устанавливаемый на постоянную дислокацию дорожный знак
- демонируемый дорожный знак
- устанавливаемая ИДН-1100

МАТЕРИАЛ:
 ПРЕДОСТАВЛЕН С ОБРАЩЕНИЕМ
 ВХ. № 3/247803503561
 ОТ 28.03.2024 г.

ЗАКЛЮЧЕНИЕ О РЕЗУЛЬТАТАХ РАС-
 ЧЕТЕНИЯ МАТЕРИАЛА - В ОТВЕТЕ
 НА ОБРАЩЕНИЕ, ЗАРЕГИСТРИРОВАННОЕ
 В УГИБДД ГУ МВД РОССИИ ПО Г.
 САНКТ-ПЕТЕРБУРГУ И ЛЕНИНГР. ОБЛ.

УГИБДД ГУ МВД РОССИИ
 по г. Санкт-Петербургу и
 Ленинградской области
 Старший государственный
 инспектор дорожного надзора
 П.А.Ионков

Начальник 3 отдела госавтоинспекции
 ГУ МВД РФ по Санкт-Петербургу
 и Ленинградской области
 Дмитриев О.Ф.

Проект организации дорожного движения на период эксплуатации (в части существующей дислокации технических средств организации дорожного движения)					
Санкт-Петербург, Московский район, боковой проезд Пулковского шоссе (от проезда к предприятию "Gilet" до поста УГИБДД)					
Изм.	Коп.уч.	Лист	Недок.	Подпись	Дата
Схема расстановки технических средств организации дорожного движения				Стадия	Лист
				Р	1
				Листов	1
Разработал Бурчихин				03.24	
Проверил Борисова				03.24	
М 1:500				СПб ГКУ "ДОДД"	