


Схема организации дорожного движения Меншиковский пр. (от ул.Верности до Новоросийской ул.)

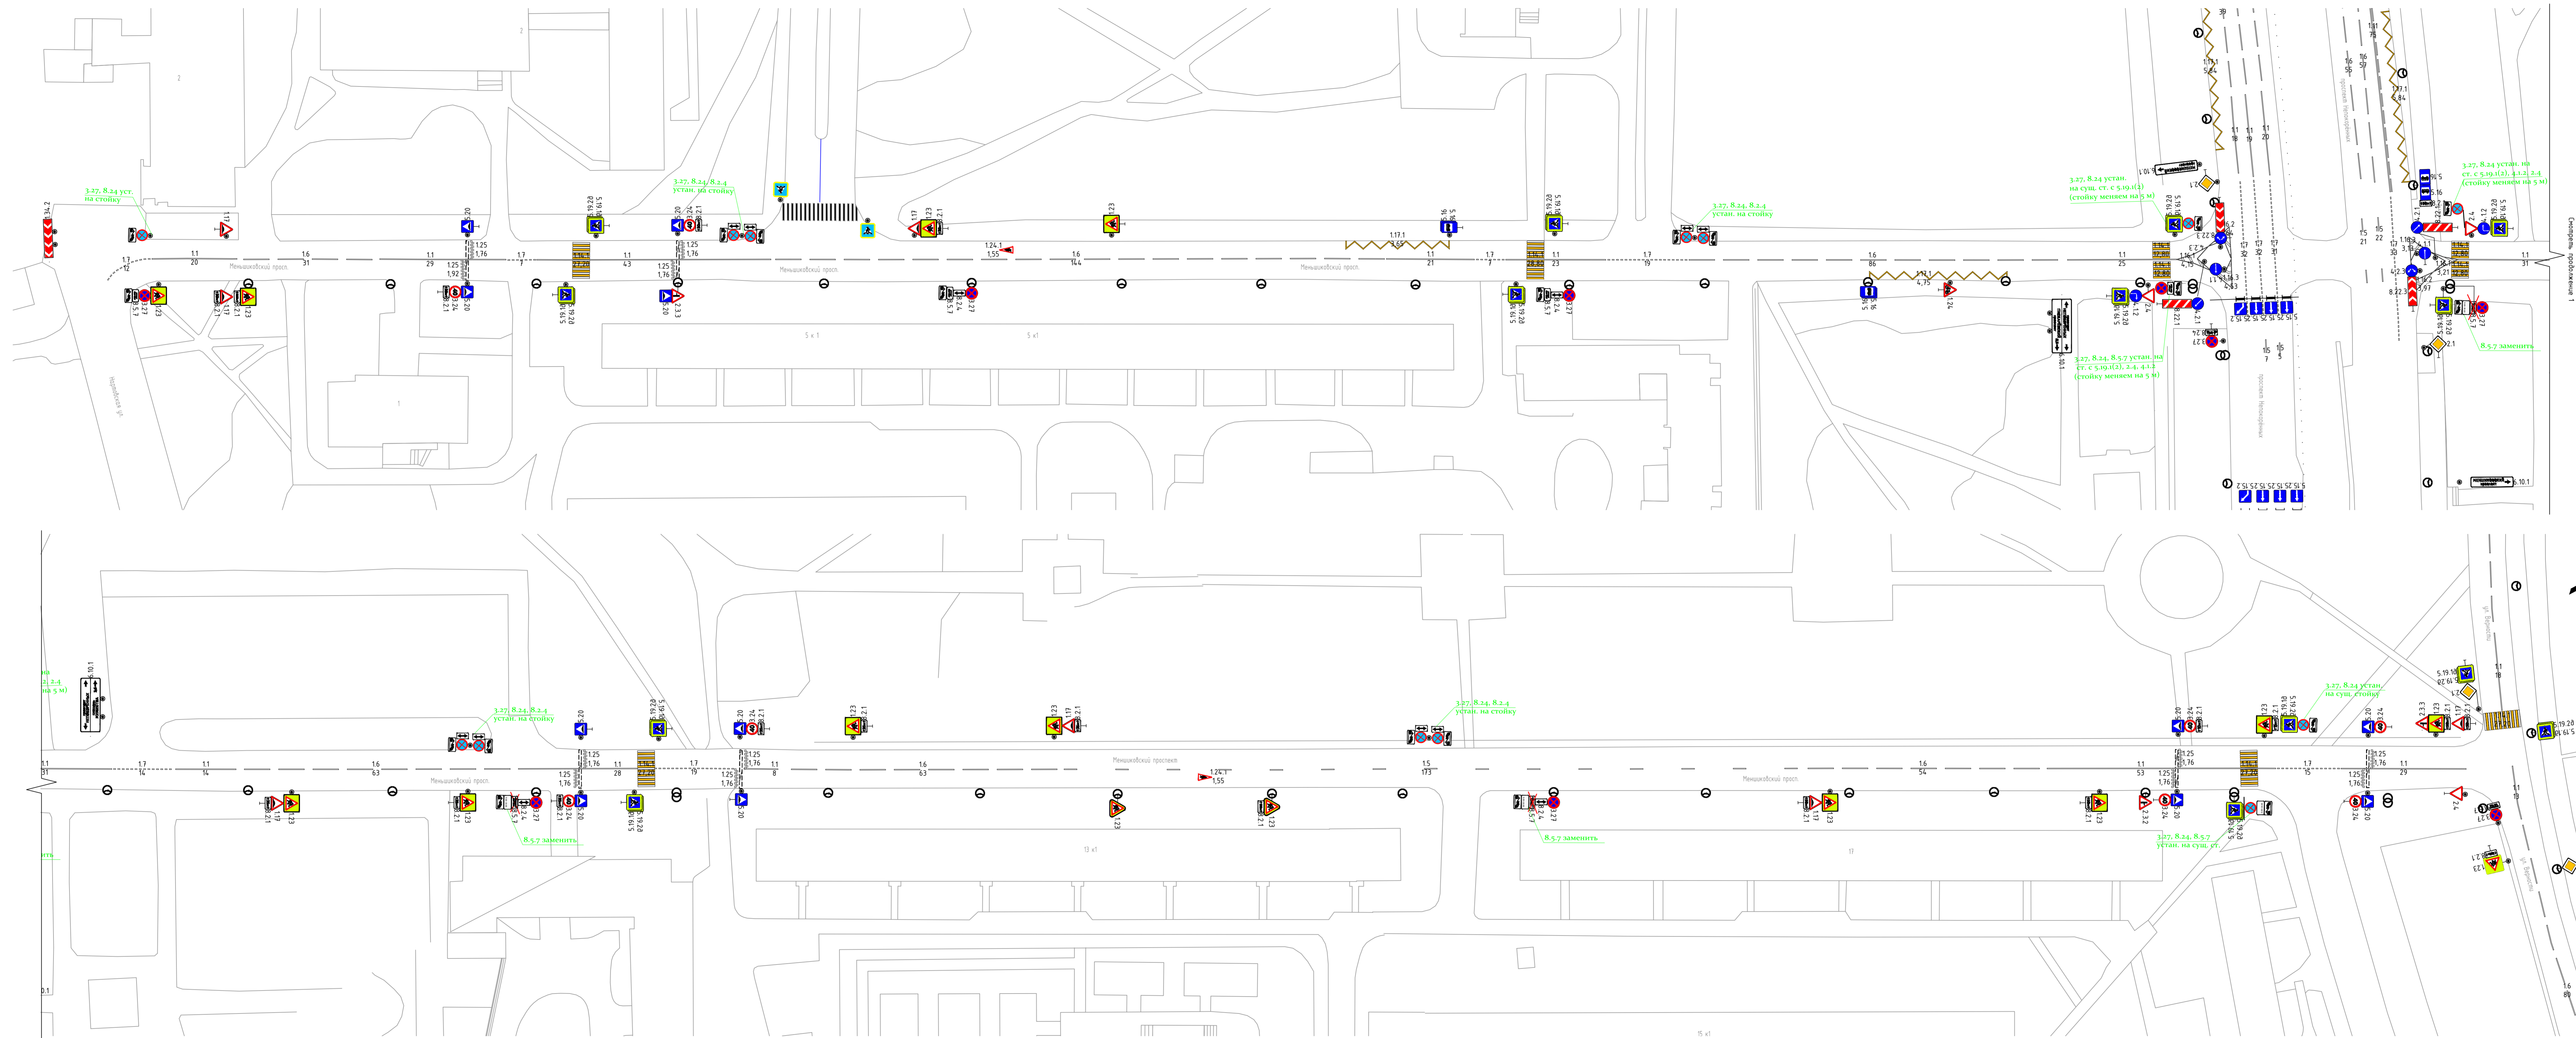

Продолжение 1

Условные обозначения		Транспортный путь	
	- Светофор транспортный		- Г-образная опора (ЗИП)
	- Светофор пешеходный		- Искусственная неровность
	- Светофор криволинейный		- Т-образная опора (ЗИП)
	- Светофор с выносной консолью		- Камера фотовидеосъемки
	- Светофор с выносной консолью		- Пешеходное ограждение
	- Светофор с выносной консолью		- Дорожное ограждение
	- Светофор с выносной консолью		- Параллельное ограждение (Безопасное ограждение)
	- Светофор с выносной консолью		- Элемент влагустройства (зеркала)
	- Светофор с выносной консолью		- Опора освещения с одинарным светильником
	- Светофор с выносной консолью		- Опора освещения с двойным светильником

ПОДД.40_0П_РЗ-0839.Т1							
Проект организации дорожного движения на период эксплуатации							
Изм.	Колонт.	Лист	№ док.	Польз.	Дата		
Разработана	Барисова	02.24					
Проверена	Барисова	02.24					
Меншиковский пр. (от ул.Верности до Новоросийской ул.)					Страница	Лист	Листов
Схема организации дорожного движения Масштаб 1:500					п	1	1
					СПб ГКУ "ДОДА"		