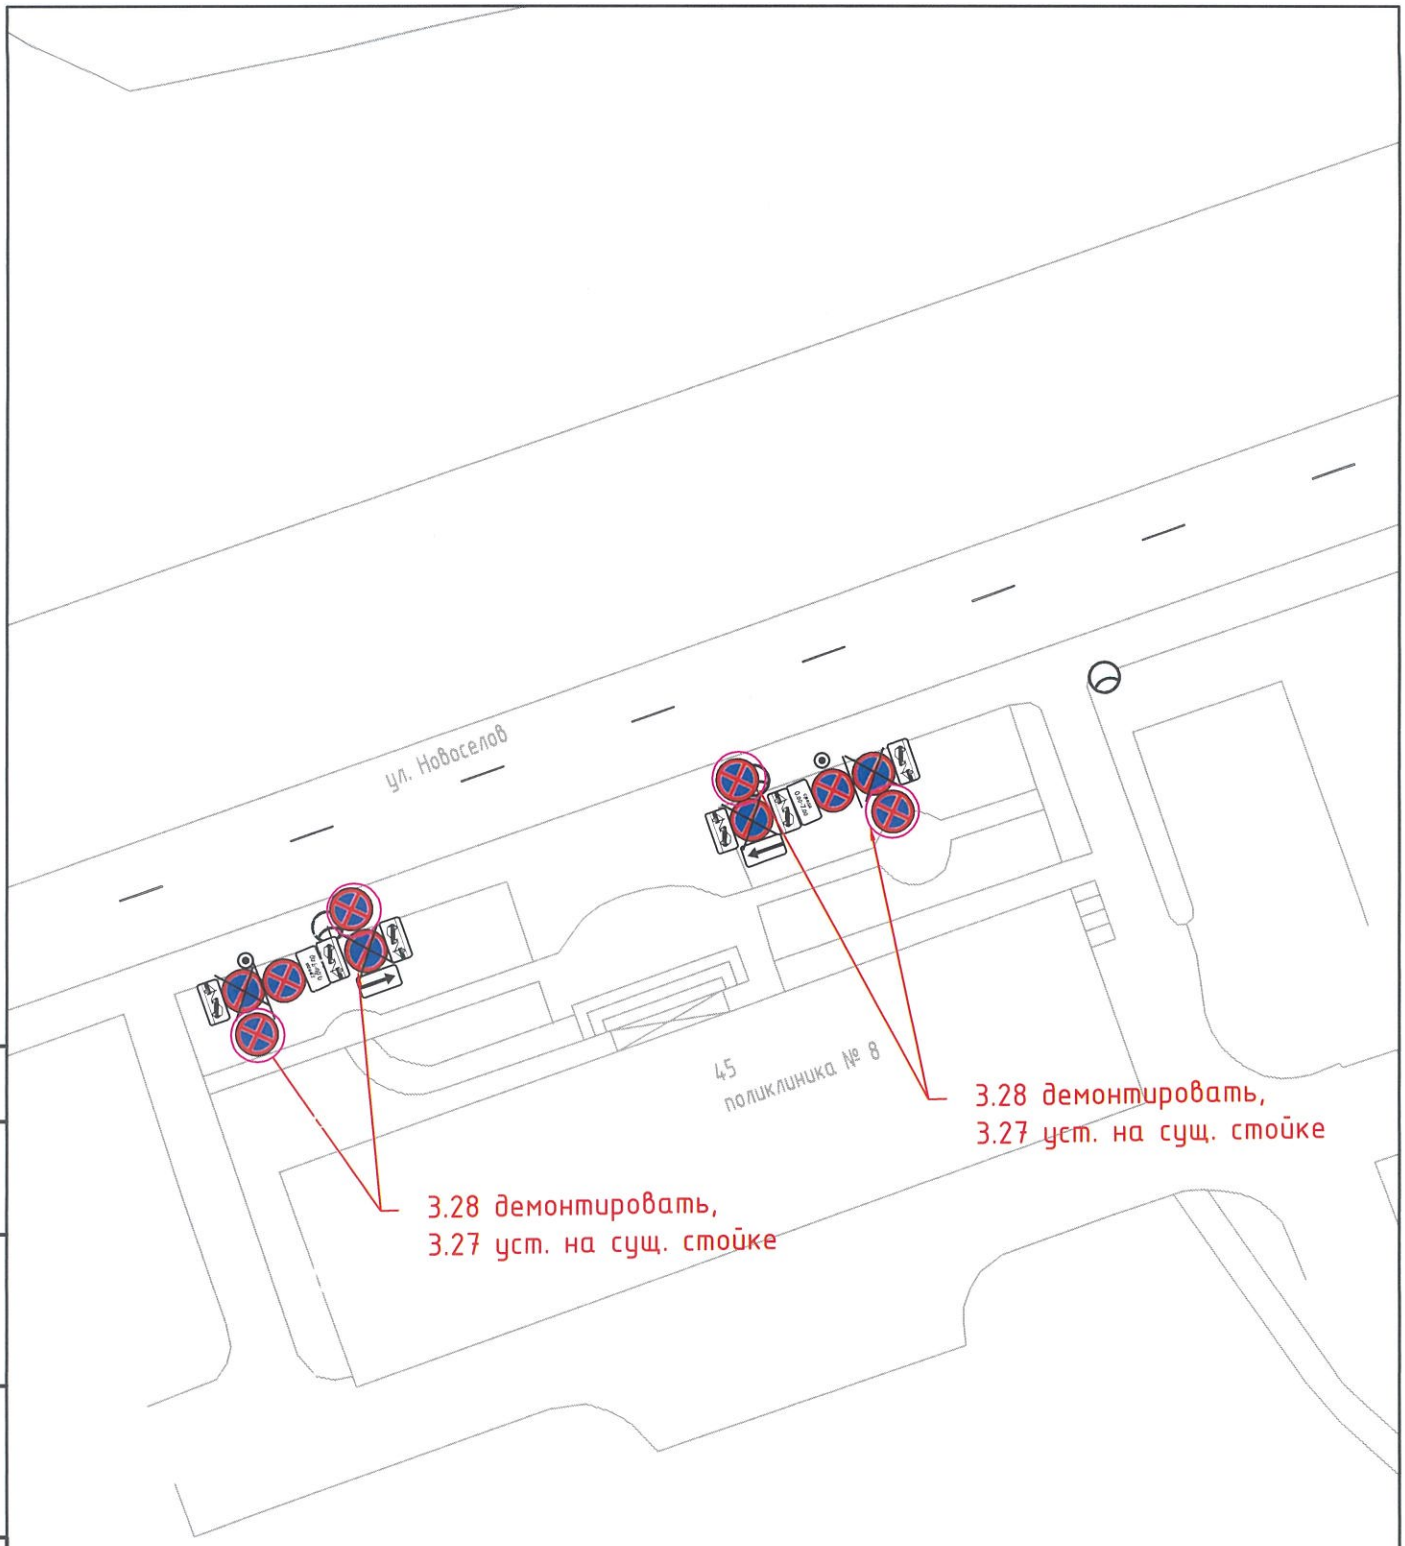

Согласовано:

Взам.инв.N

Подпись и дата

Изм.	Кол.уч	Лист	N док.	Подпись	Дата
Разработал		Зонтикова			2024
Проверил		Борисова			2024

Изменения в ПОДД.40_ОП-РЗ-0957

г. Санкт-Петербург, Невский район,
ул. Новоселов, д. 45

Введение запрета остановки

Стадия	Лист	Листов
П	1	1