


Согласовано:
 Взам.инв.№
 Подпись и дата
 Инв. № подл.

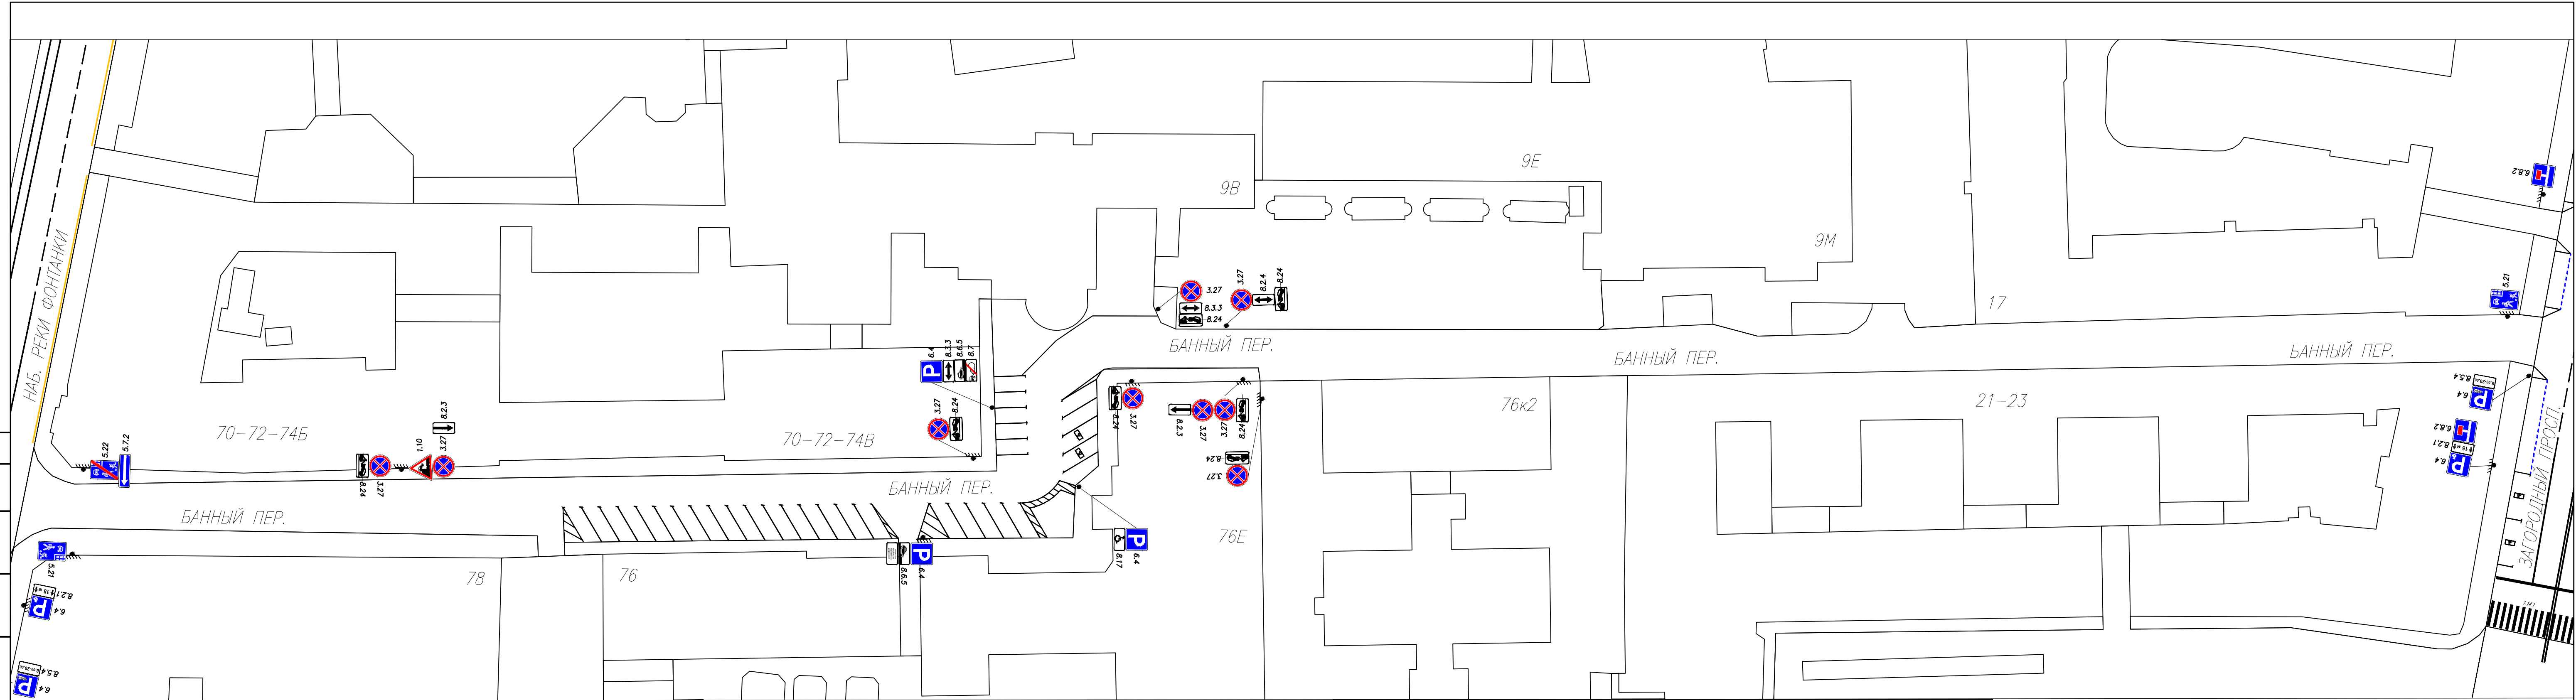

Условные обозначения

	- Стеновой кронштейн		- Г-образная опора (ЗИП)		- Трамвайный путь
	- Стойка дорожного знака		- Т-образная опора (ЗИП)		- Искусственная неровность
	- Г-образная опора		- Тросовая растяжка		- Камера фотовидеофиксации
	- Выносная консоль		- П-образная опора (ЗИП)		- Пешеходное ограждение
	- П-образная опора (ЗИП)		- Тросовая растяжка		- Дорожное ограждение
	- Светофор транспортный		- Элемент благоустройства (зеркало)		- Парапетное ограждение (Бетонное ограждение)
	- Светофор пешеходный		- Опора освещения с одиночным светильником		- Опора освещения с двойным светильником

ПОДД_Т.1			
г. Санкт-Петербург, Центральный район, Баннный пер. (от наб. реки Фонтанки до Загородного пр.)			
Изм.	Кол.уч.	Лист/№ док.	Подпись
Разработал	Кушнир	12.23	
Проверил	Глебов	12-23	
Проект организации дорожного движения на период эксплуатации			Стадия
			Лист
			Листов
М 1:500			СПб ГКУ "ДОДД"