


УСЛОВНЫЕ ОБОЗНАЧЕНИЯ:

- 0+073 демонируемая стойка
- 0+073 устанавливаемая на постоянную основу стойка d=76 мм
- нанесение дорожной разметки
- демаркировка дорожной разметки
- Ⓟ 6.4 устанавливаемый на постоянную дислокацию дорожный знак
- ⓧ 3.27 демонируемый дорожный знак

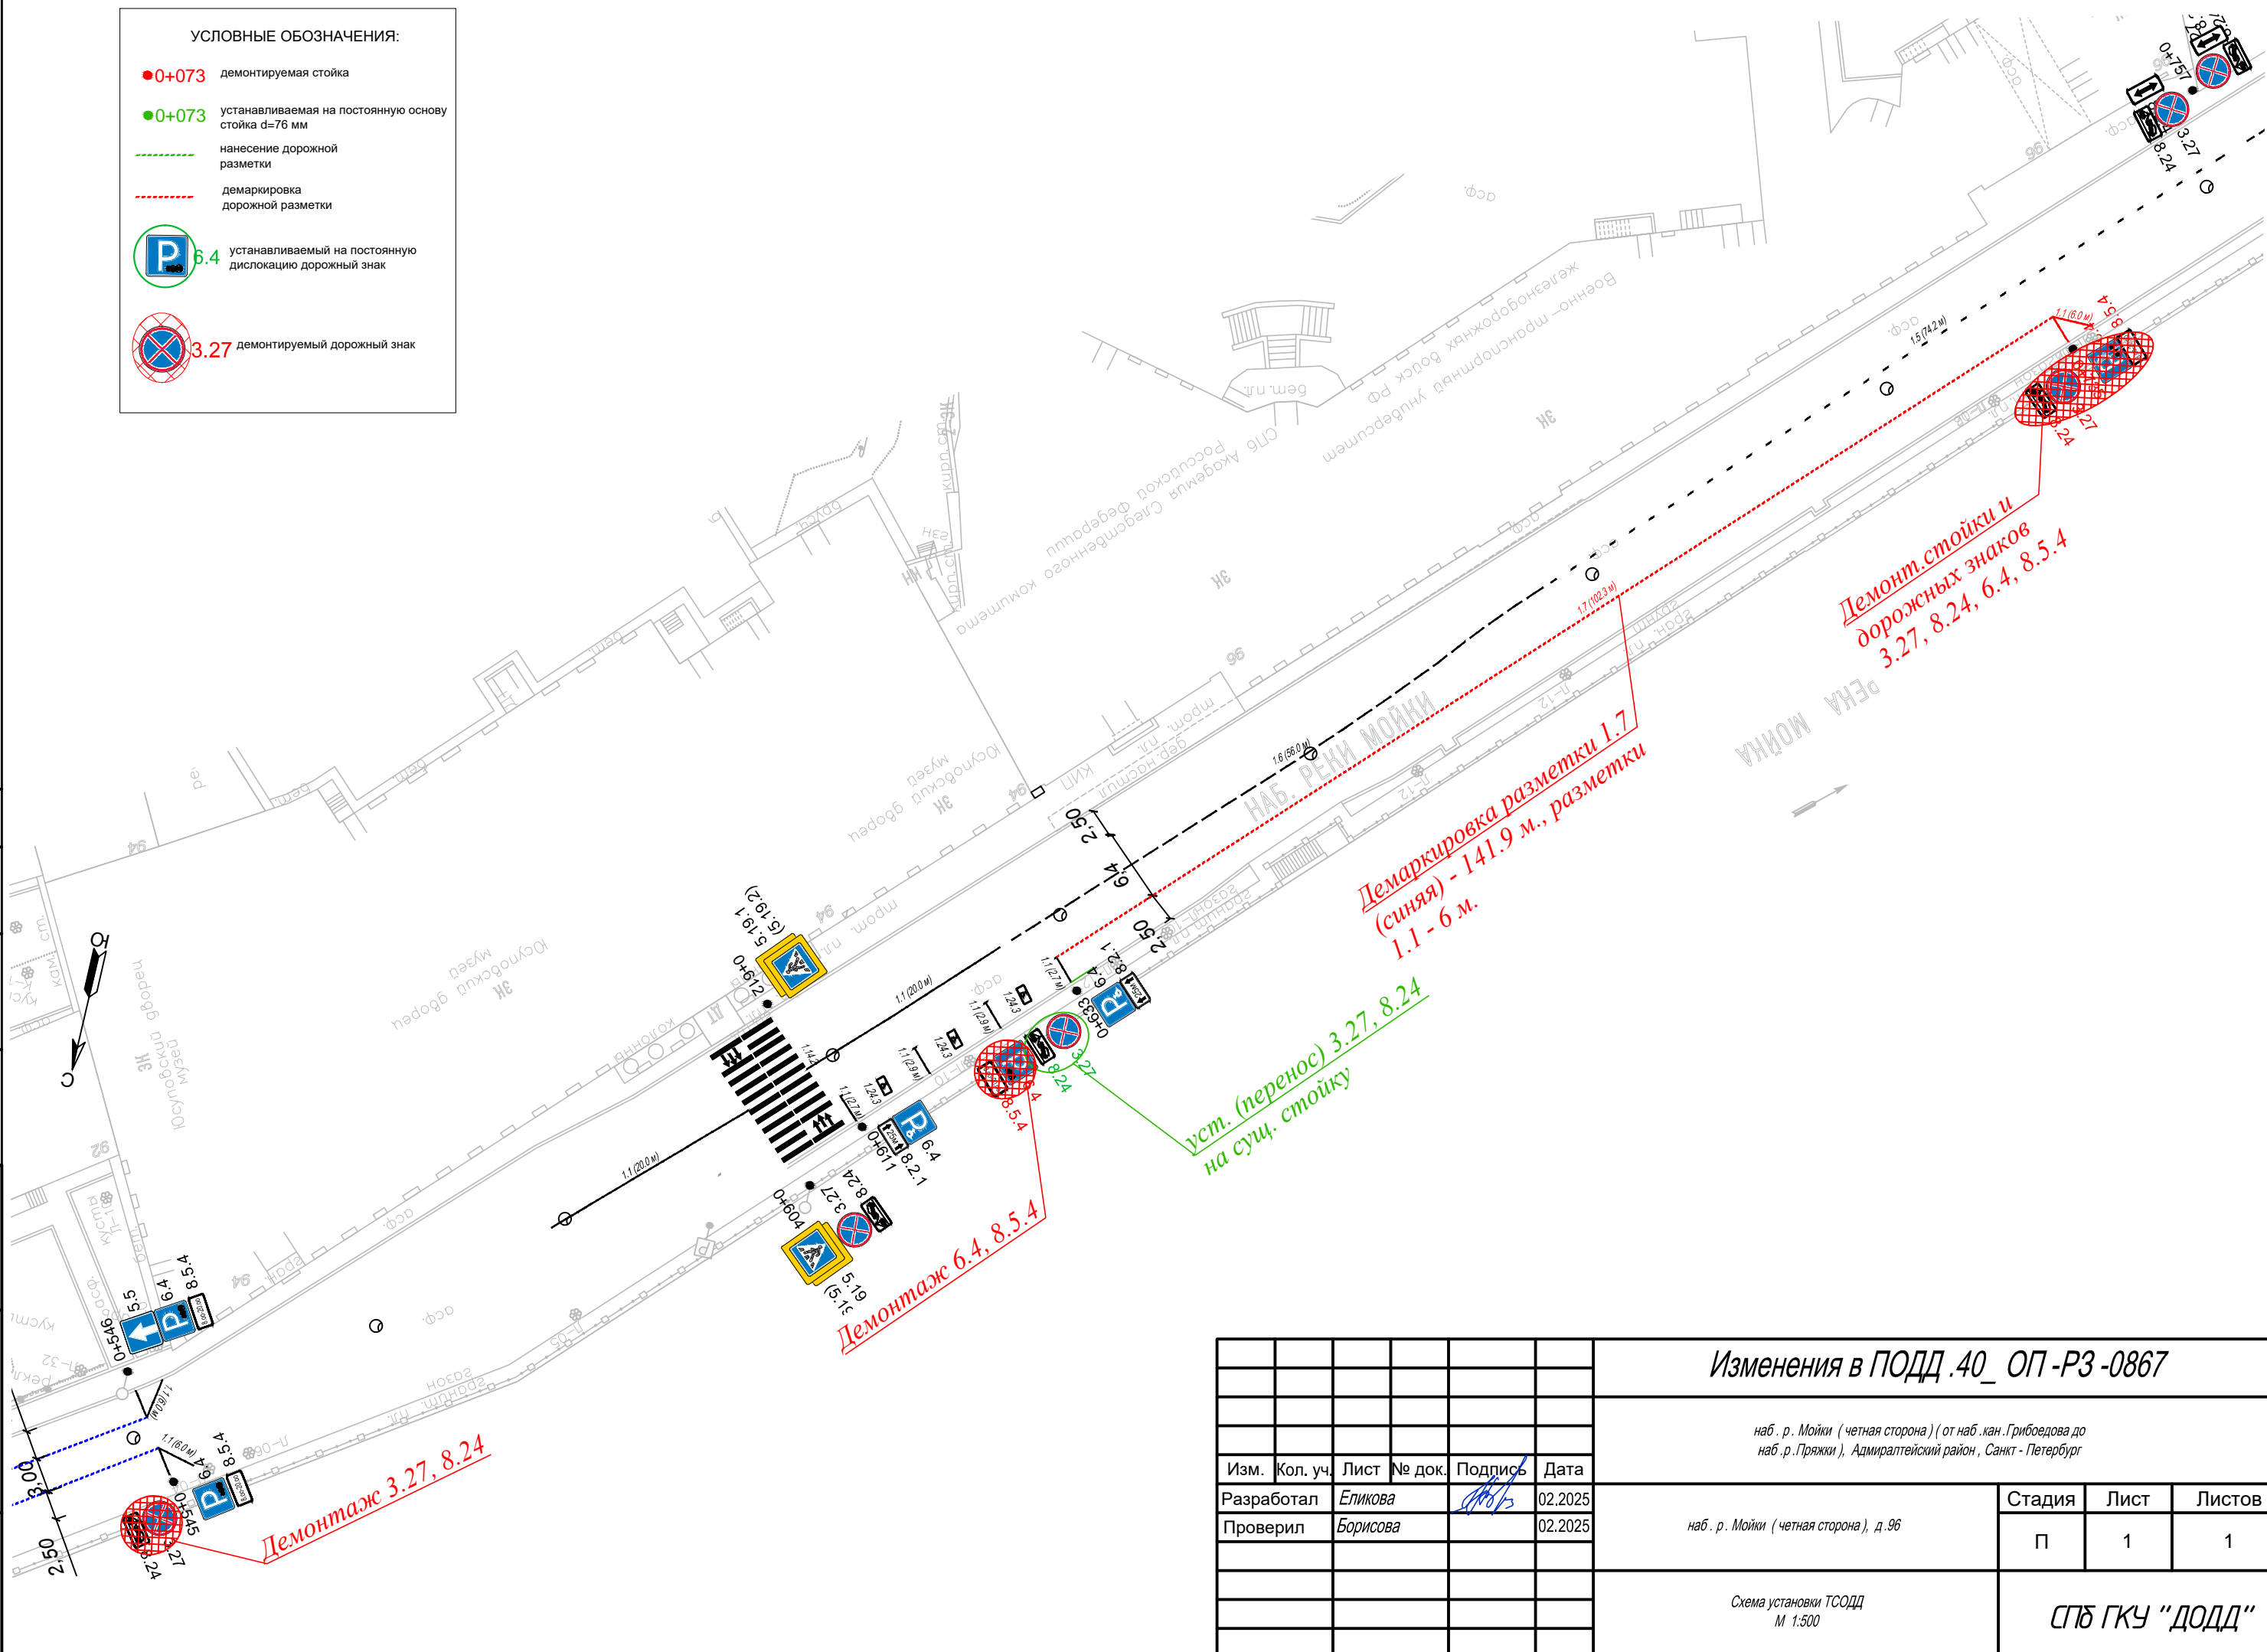

Согласовано:	
Взам.инв.№	
Подпись и дата	
Инв. № подл.	

Изменения в ПОДД .40_ ОП-РЗ-0867					
наб. р. Мойки (четная сторона) (от наб. кан. Грибоедова до наб. р. Пряжки), Адмиралтейский район, Санкт - Петербург					
Изм.	Кол. уч.	Лист	№ док.	Подпись	Дата
Разработал		Еликова		<i>[Signature]</i>	02.2025
Проверил		Борисова			02.2025
наб. р. Мойки (четная сторона), д.96					
Схема установки ТСОДД М 1:500					
			Стадия	Лист	Листов
			П	1	1
СПб ГКУ "ДОДД"					