


Составлено: \_\_\_\_\_  
 Имя № подл. \_\_\_\_\_  
 Подпись и дата \_\_\_\_\_  
 Взам. инв. № \_\_\_\_\_

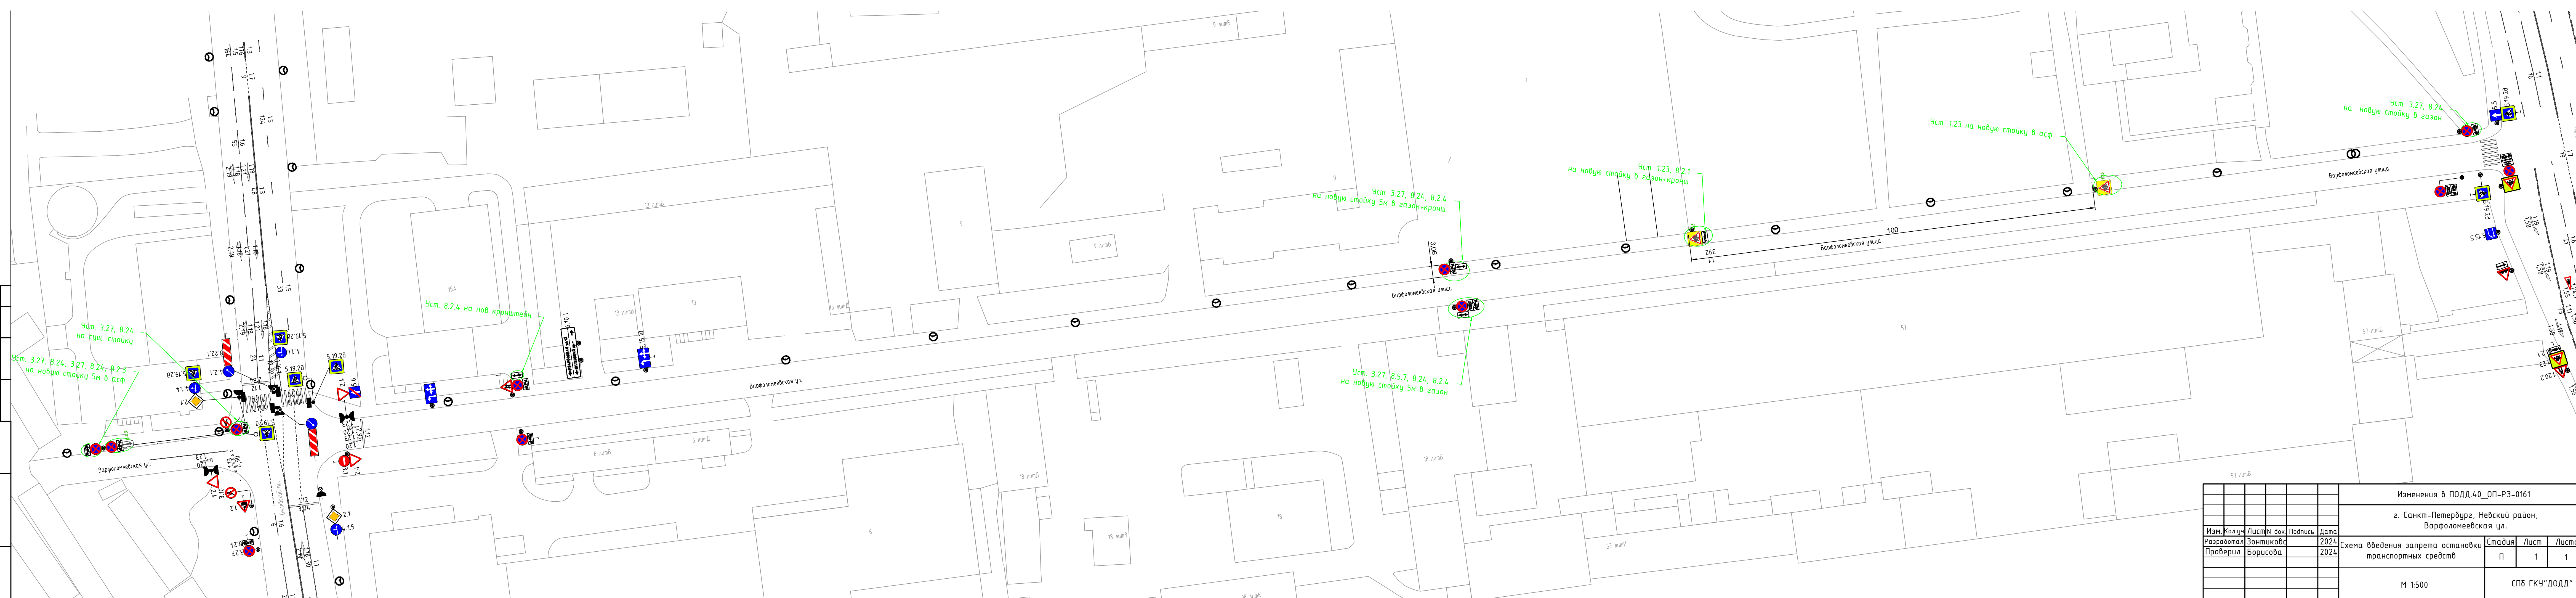

Изменения в ПОДД.40_ОП-РЗ-0161			
г. Санкт-Петербург, Невский район, Варфоломеевская ул.			
Изм.	Кол.уч.	Лист/М док.	Подпись
Разработал	Зонтикова	2024	
Проверил	Борисова	2024	
Схема введения запрета остановки транспортных средств			Стация
			Лист
			Листо
М 1:500			СПб ГКУ "ДОДД"
			П
			1
			1