

Схема ОДД 1

Схема ОДД 2

Эскиз А1

Движение по Южной дороге от Большого Петровского моста до Крестовского просп. **ОГРАНИЧЕНО!**

- Условные обозначения
- зона проведения мероприятия
 - А1 - Информационный щит
 - временная дорожная стойка

36/25-ОДД-СО

Проект организации дорожного движения на период проведения соревнований Кубок России (аквабайк), мужчины, женщины, 11-14 июля 2025 г., ЕКП 2148780020041555, Всероссийские соревнования (аквабайк) юноши, девушки 8-9 лет, 10-12 лет, юниоры, юниорки 8-14 лет, 13-14 лет, 11-14 июля 2025 г., ЕКП 2148780021041558, чемпионат России, 2 этап (аквабайк), мужчины, женщины 18-20 июля 2025 г., ЕКП 2148780019041553, Всероссийские соревнования (аквабайк) юноши, девушки 8-9 лет, 10-12 лет, юниоры, юниорки 8-14 лет, 13-14 лет, 18-20 июля 2025 г., ЕКП 2148780021041559

Изм.	Кол.уч.	Лист	Игрок.	Подпись	Дата
Разработал				Николаева	06.25
Проверил				Блюмин	06.25
Н.контр.					
ГИП				Блюмин	06.25

Организация дорожного движения

Стадия	Лист	Листов
Р	1	1

Ситуационный план. Схема расстановки информационных щитов.

ООО "Смарт Групп"

Согласовано

Взам. инв. N

Подпись и дата


Инв. N подл.

Согласовано

Взам. инв. №


Подпись и дата

Инв.№ подл.

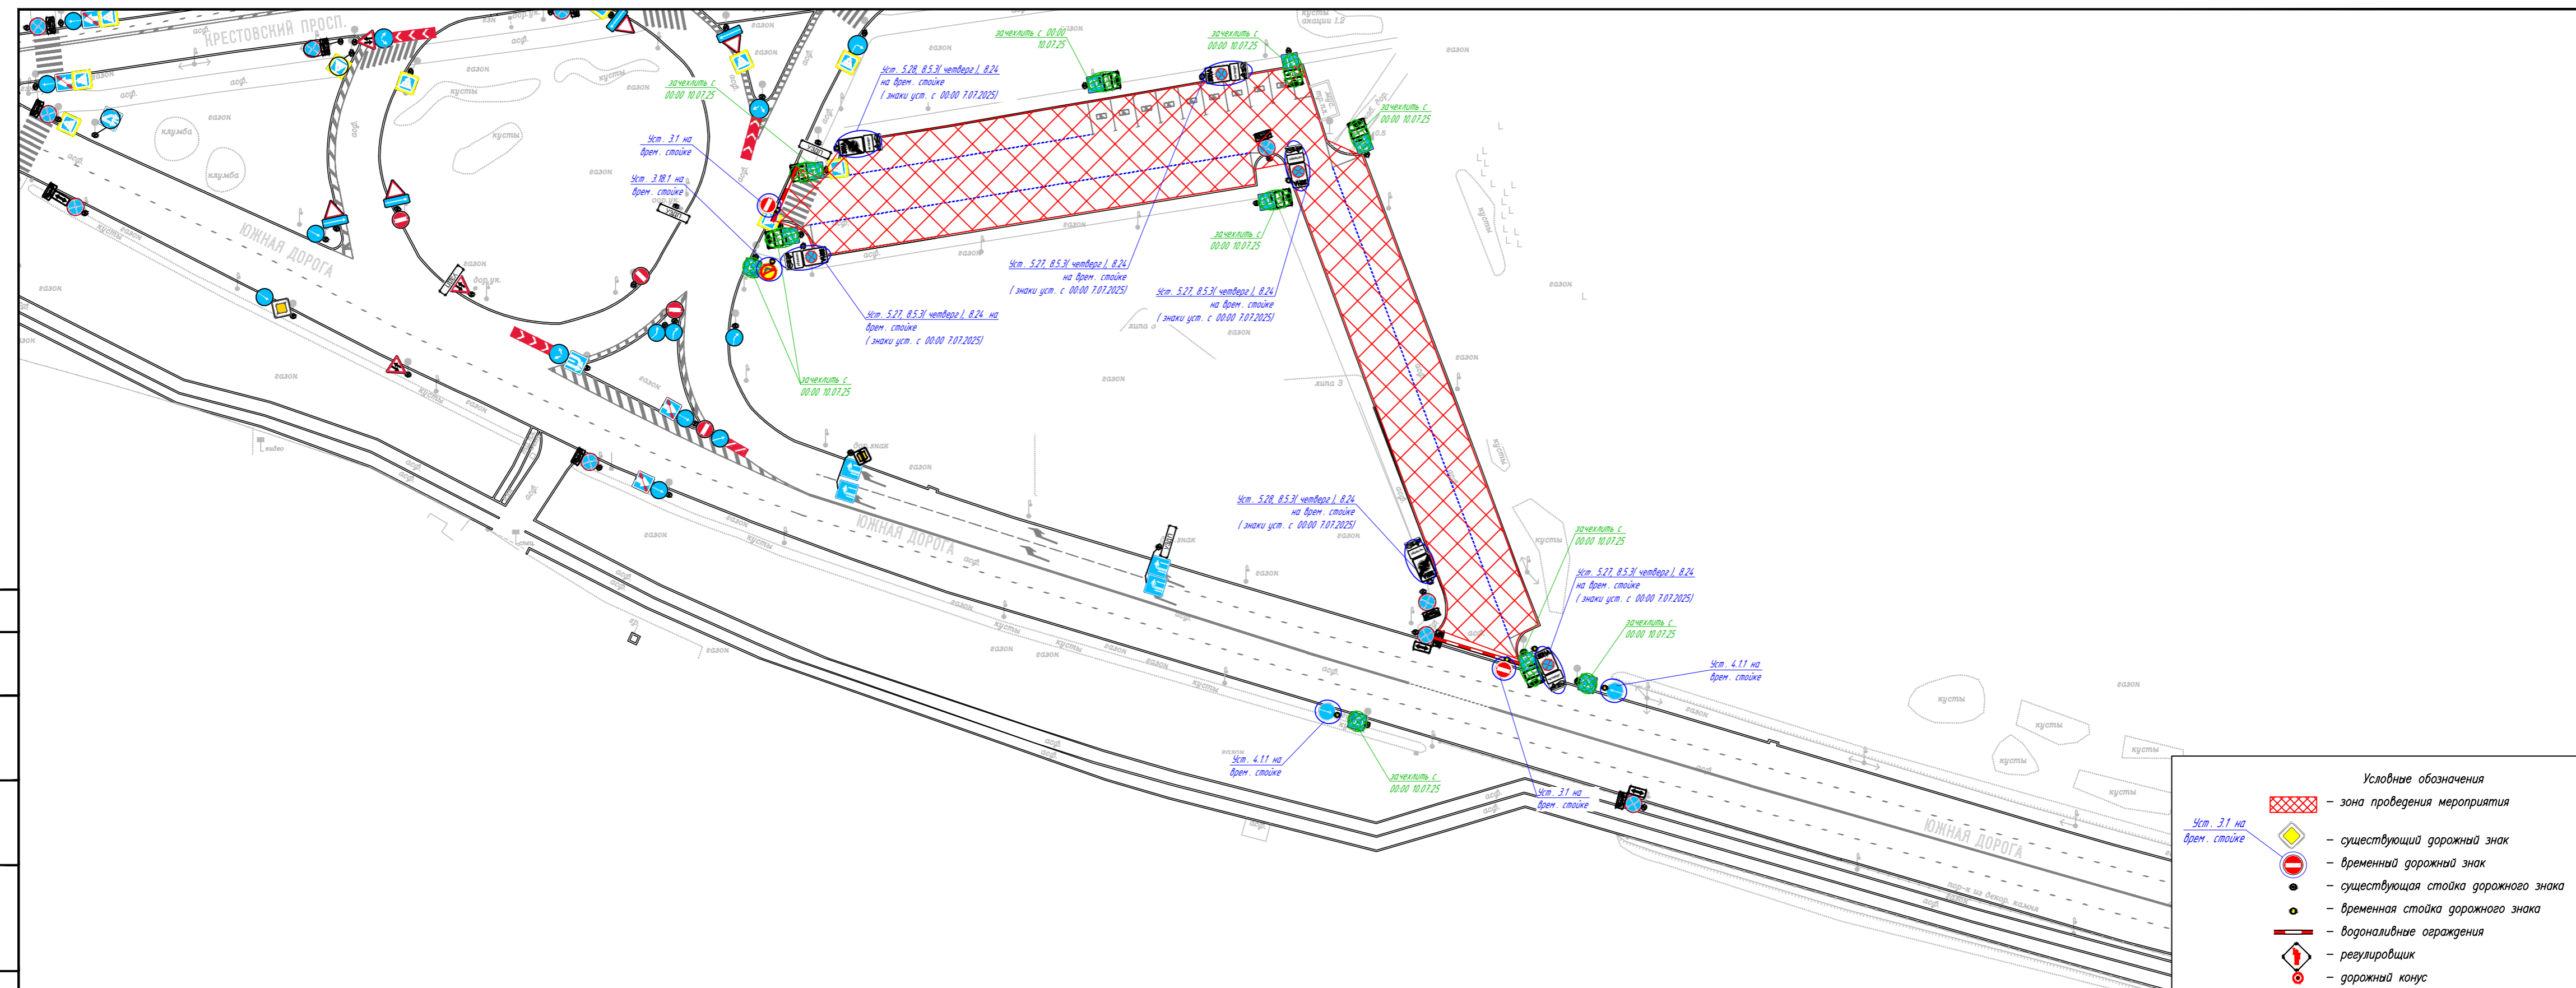

- Условные обозначения
- зона проведения мероприятия
 - существующий дорожный знак
 - временный дорожный знак
 - существующая стойка дорожного знака
 - временная стойка дорожного знака
 - водоналивные ограждения
 - регулировщик
 - дорожный конус

						36/25-ОДД-1			
						Проект организации дорожного движения на период проведения соревнований Кубок России (автомобили), мужчины, женщины, 11-14 июля 2025 г., ЕКП 2148780020041555, Всероссийские соревнования (автомобили) юноши, девушки 8-9 лет, 10-12 лет, юниоры, юниорки 8-14 лет, 13-14 лет, 11-14 июля 2025 г., ЕКП 2148780021041555, чемпионат России, 2 этап (автомобили), мужчины, женщины 18-20 июля 2025 г., ЕКП 2148780019041553, Всероссийские соревнования (автомобили) юноши, девушки 8-9 лет, 10-12 лет, юниоры, юниорки 8-14 лет, 13-14 лет, 18-20 июля 2025 г., ЕКП 2148780021041559			
Изм.	Кол.уч.	Лист	Ндок.	Подпись	Дата	Организация дорожного движения	Страница	Лист	Листов
							Р	-	1
Разработал	Николаева				06.25	Схема организации дорожного движения № 1	ООО "Смарт Групп"		
Проверил	Блюмин				06.25				
Н.контр.	Блюмин				06.25				

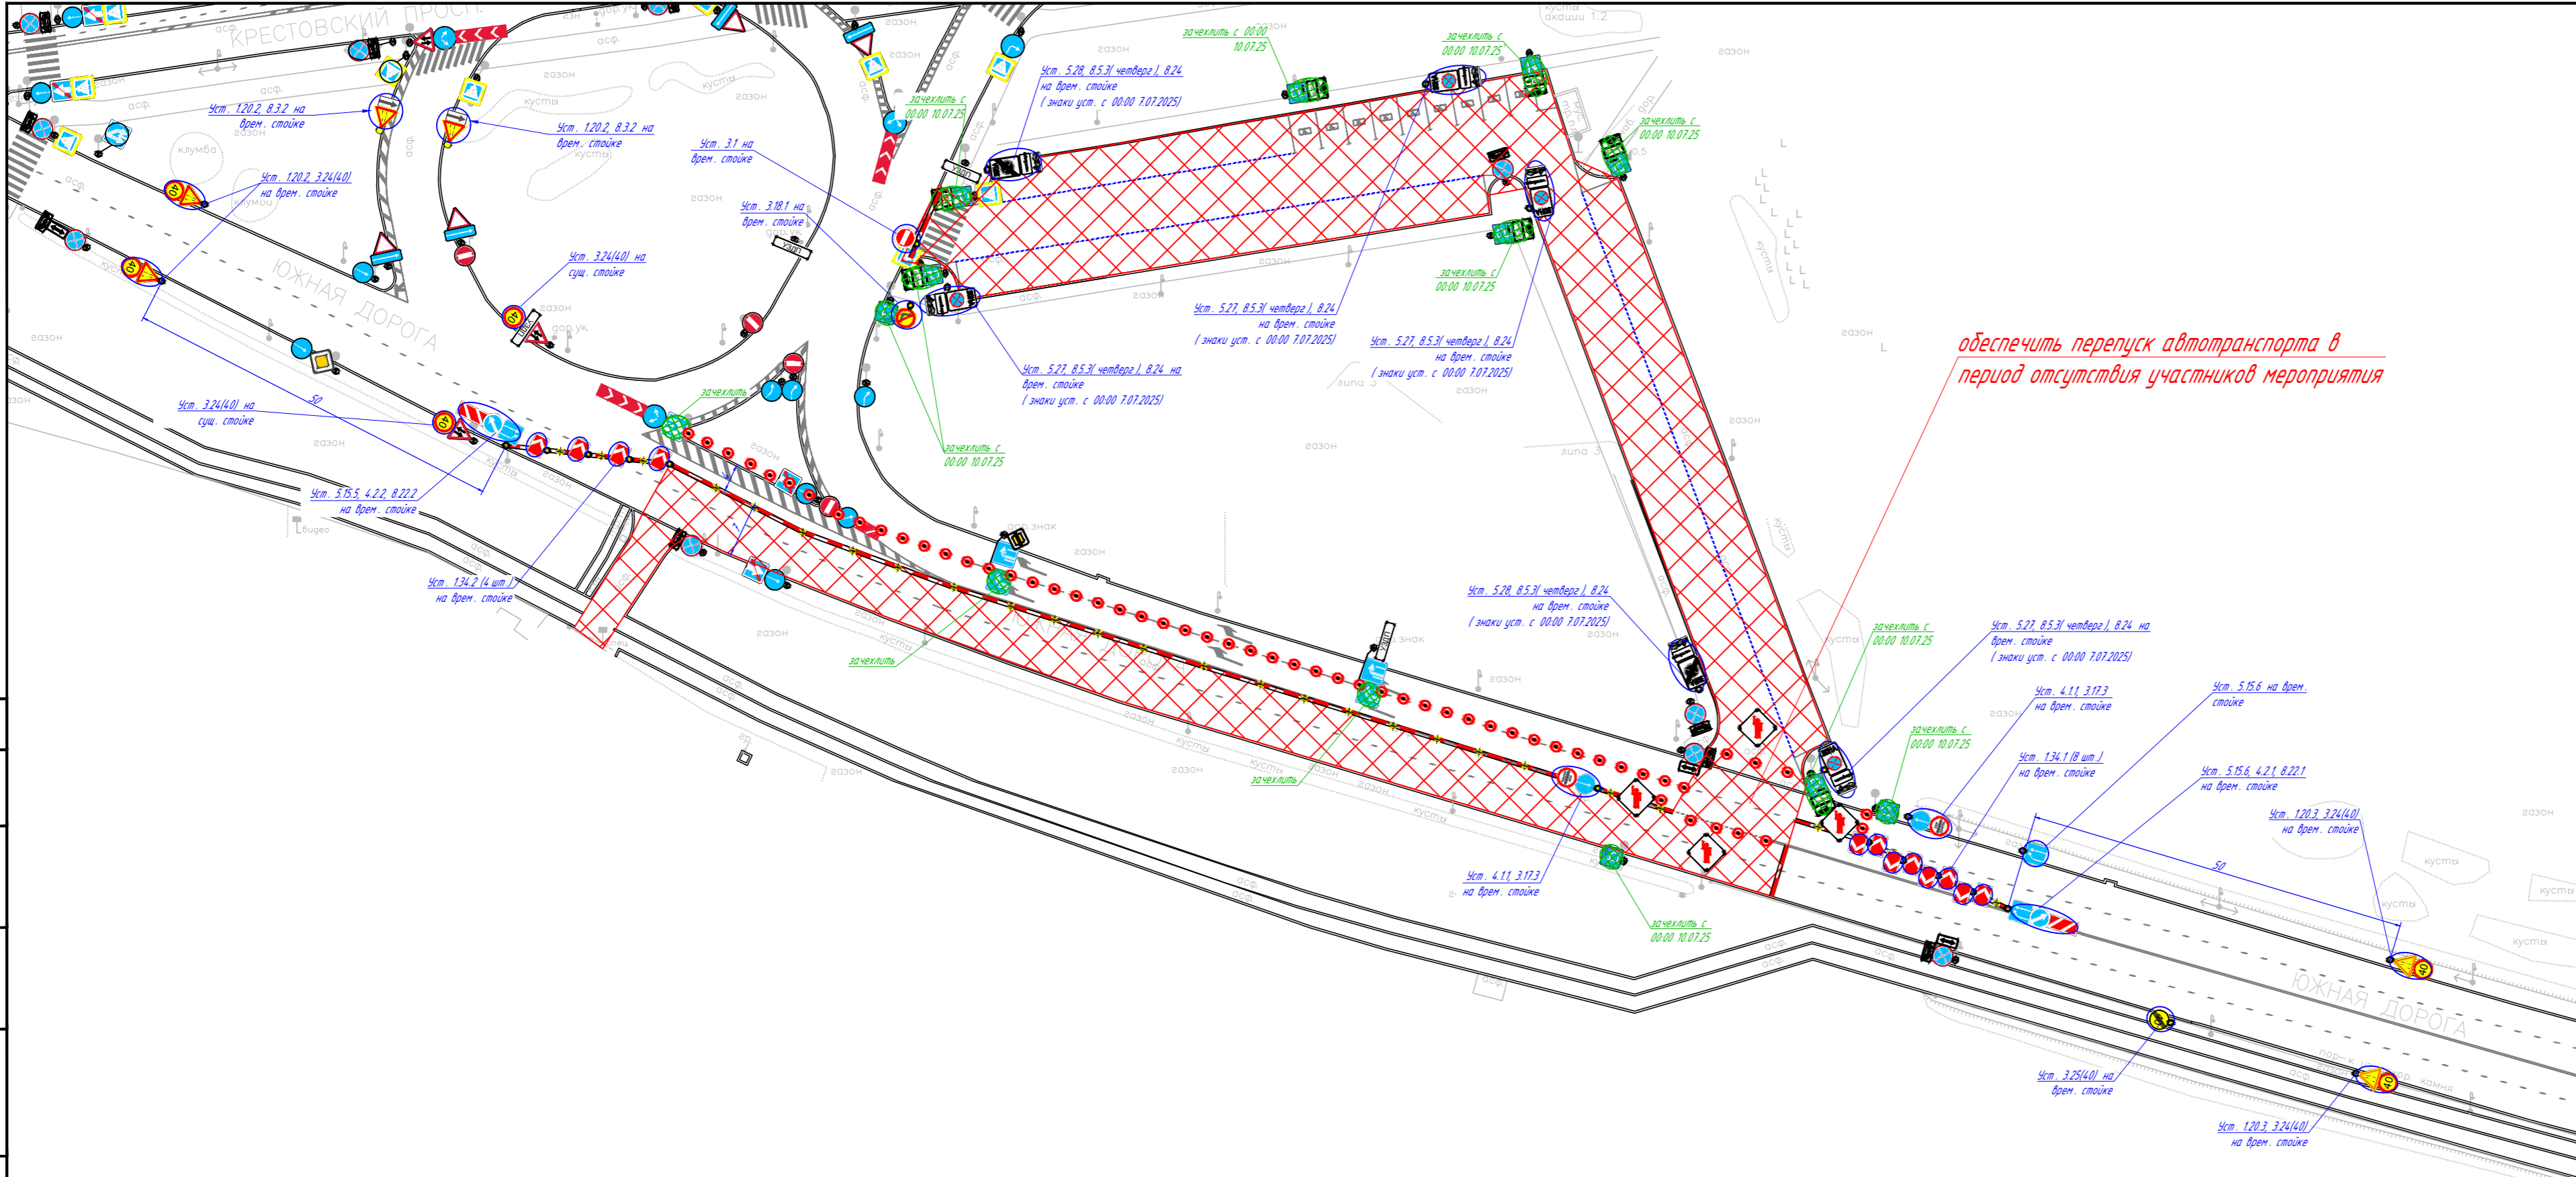

обеспечить перепуск автотранспорта в период отсутствия участников мероприятия

- Условные обозначения
- зона проведения мероприятия
 - существующий дорожный знак
 - временный дорожный знак
 - существующая стойка дорожного знака
 - временная стойка дорожного знака
 - водоналивные ограждения
 - регулировщик
 - дорожный конус

Согласовано

Инв.№ подл. / Подпись и дата / Взам. инв. №

Изм.	Кол.уч.	Лист	Идент.	Подпись	Дата
Разработал	Николаева				06.25
Проверил	Блюмин				06.25
Н.контр.					
ГИП	Блюмин				06.25

36/25-ОДД-2					
<small>Проект организации дорожного движения на период проведения соревнований Кубок России (автобайк), мужчины, женщины, 11-14 июля 2025 г., ЕКП 2148780020041555, Всероссийские соревнования (автобайк) юноши, девушки 8-9 лет, 10-12 лет, юниоры, юниорки 8-14 лет, 13-14 лет, 11-14 июля 2025 г., ЕКП 2148780021041558, чемпионат России, 2 этап (автобайк), мужчины, женщины 18-20 июля 2025 г., ЕКП 2148780019041553, Всероссийские соревнования (автобайк) юноши, девушки 8-9 лет, 10-12 лет, юниоры, юниорки 8-14 лет, 13-14 лет, 18-20 июля 2025 г., ЕКП 2148780021041559</small>					
Организация дорожного движения				Страница	Листов
Р				-	1
Схема организации дорожного движения №2				ООО "Смарт Групп"	