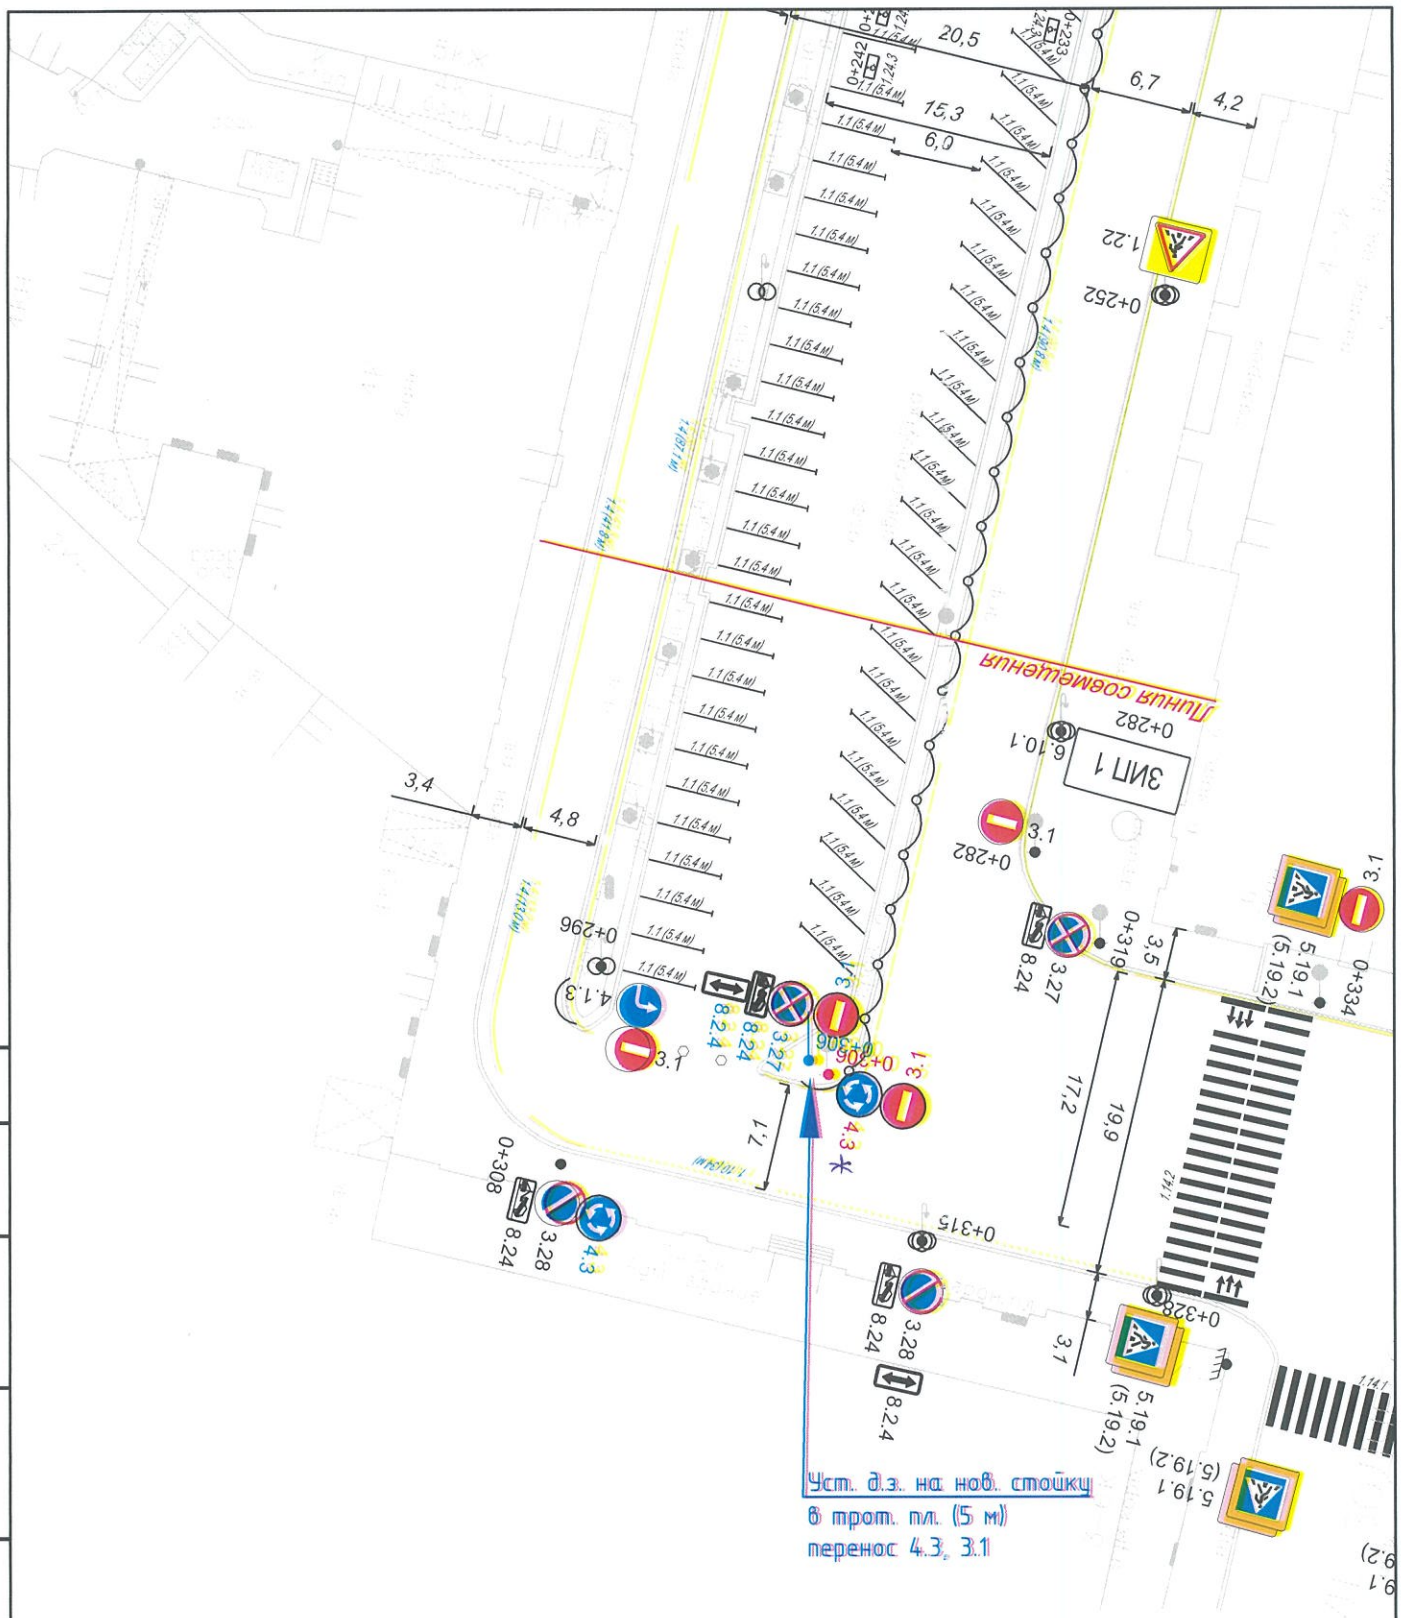


Согласовано:

Взам.инв.N

Подпись и дата

Инв. N° подл.

| Изм. | Кол.уч. | Лист | N док. | Подпись | Дата |
|---|---|---|---|---|---|
| Разработал | | Кушнир | | | 07.25 |
| Проверил | | Борисова | | | 07.25 |

Изменения в ПОДД.40 ОП_РЗ-1006

г. Санкт-Петербург, Центральный район, пл. Островского у д. 9

Схема расстановки ТСОДД

| Стадия | Лист | Листов |
|---|---|---|
| Р | 1 | 1 |

М 1:500

СПб ГКУ "ДОДД"